



# שיטת הולכת צנרת מזגן בעיבוי קירות קלים

## צמודים לדופן קיר ממد


הולכת צנרת לציוון תקרה  
דרך קיר משיק לקיר ממד

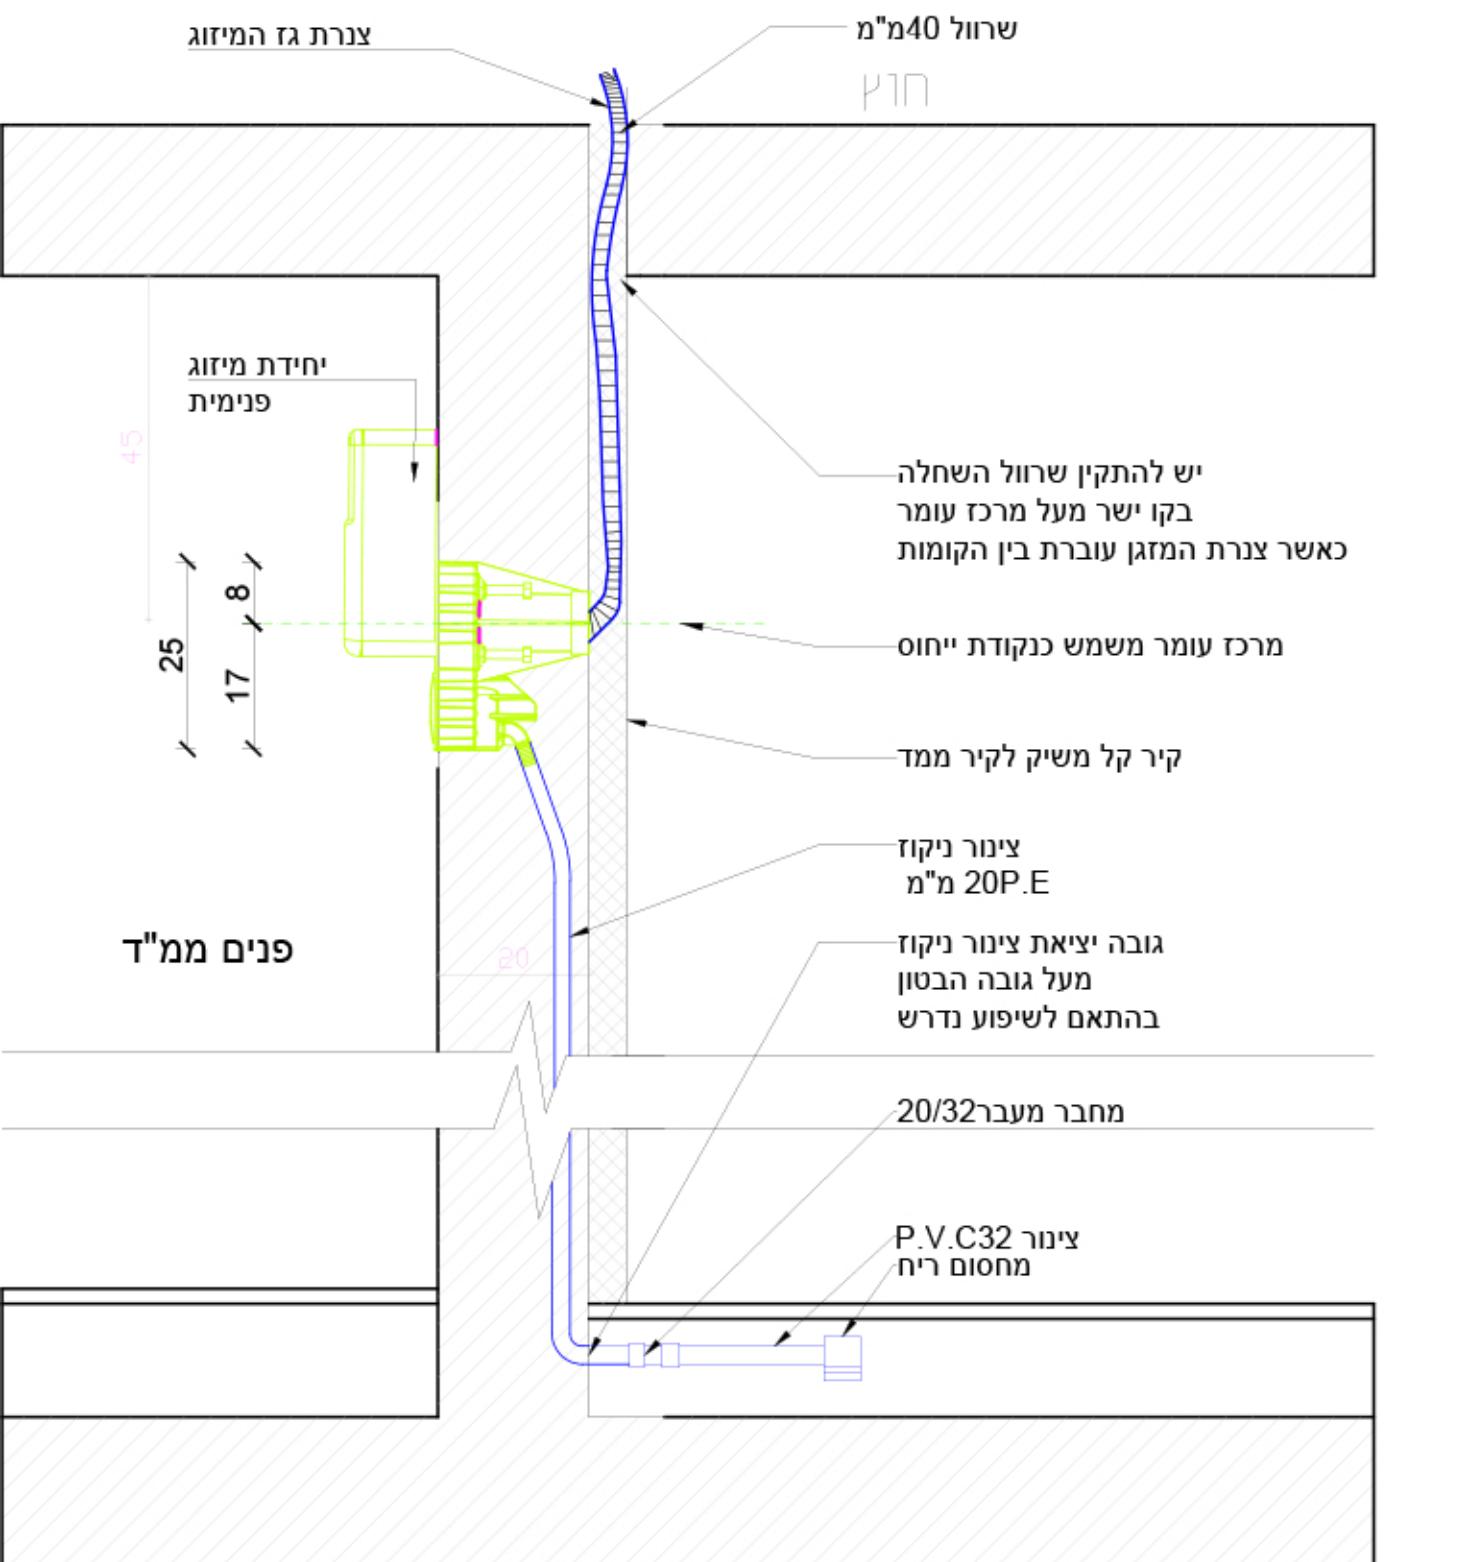

הולכת צנרת לציוון רצפה  
דרך קיר משיק לקיר ממד

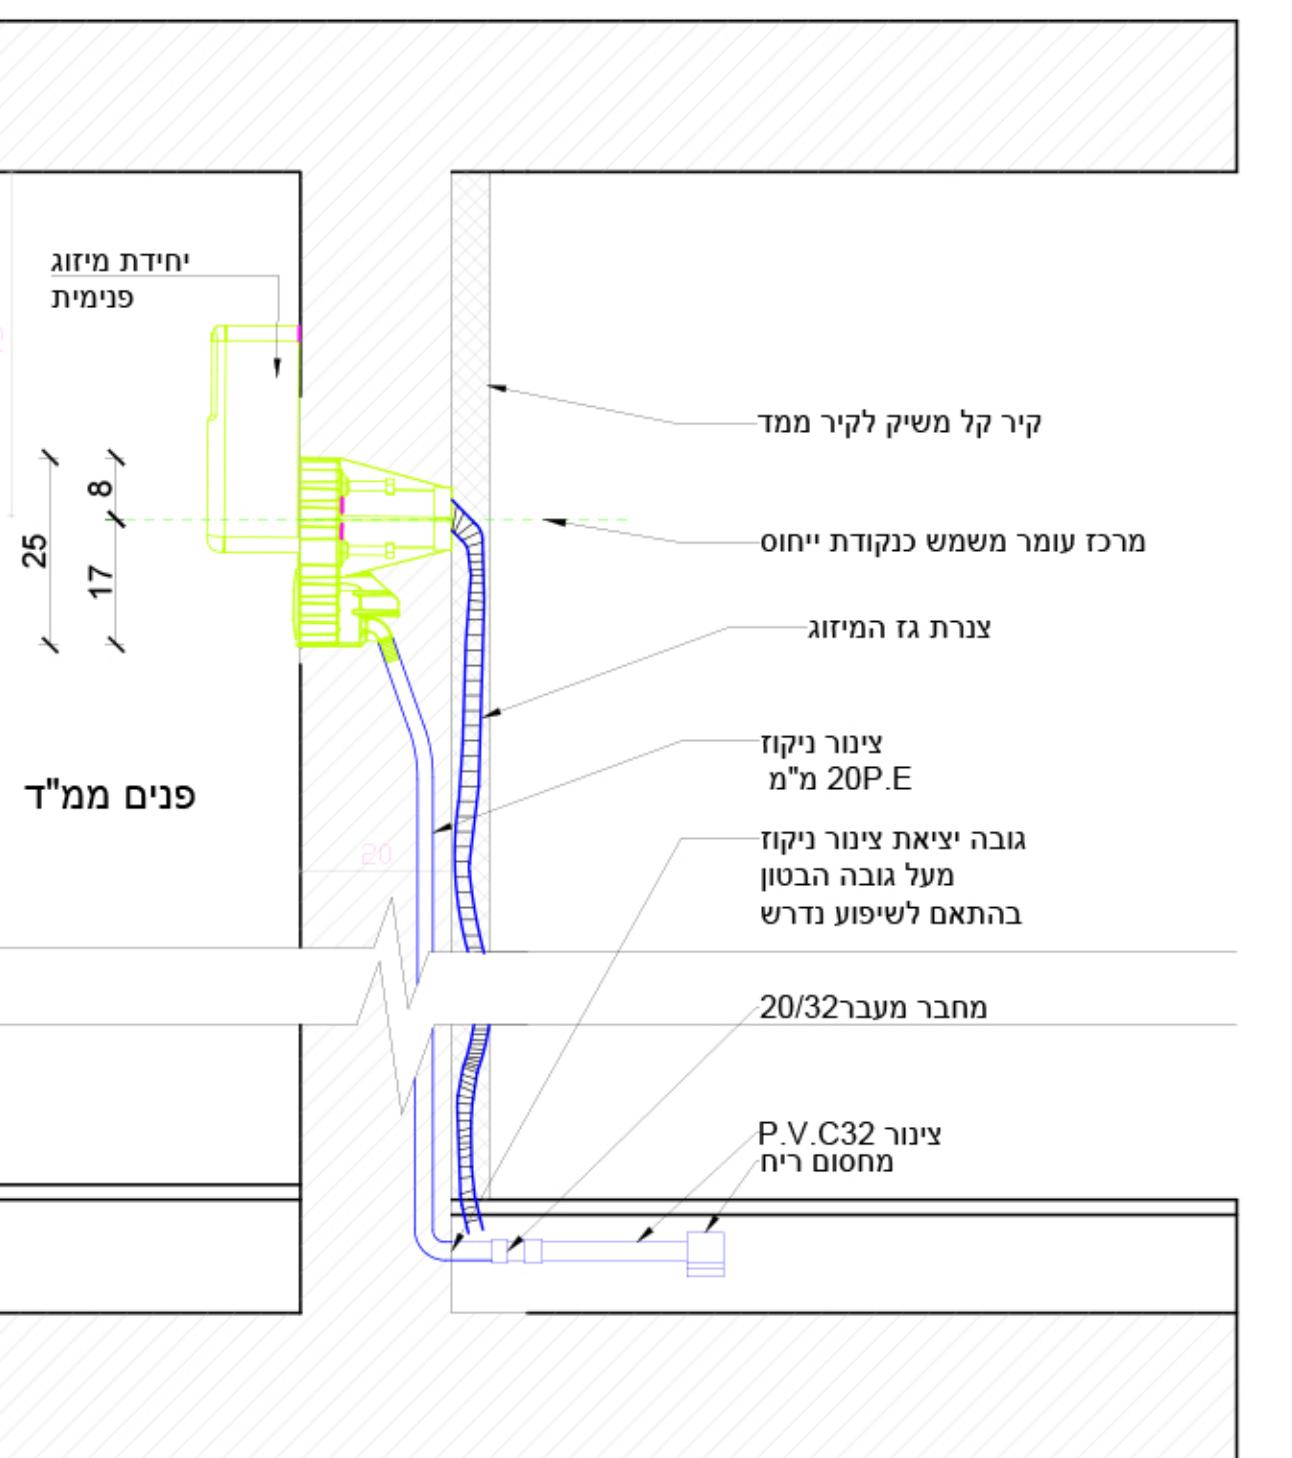

הולכת צנרת גז בקירות קלים  
(גבש או בלוק)  
הצמודים לדופן הממד  
מבט על

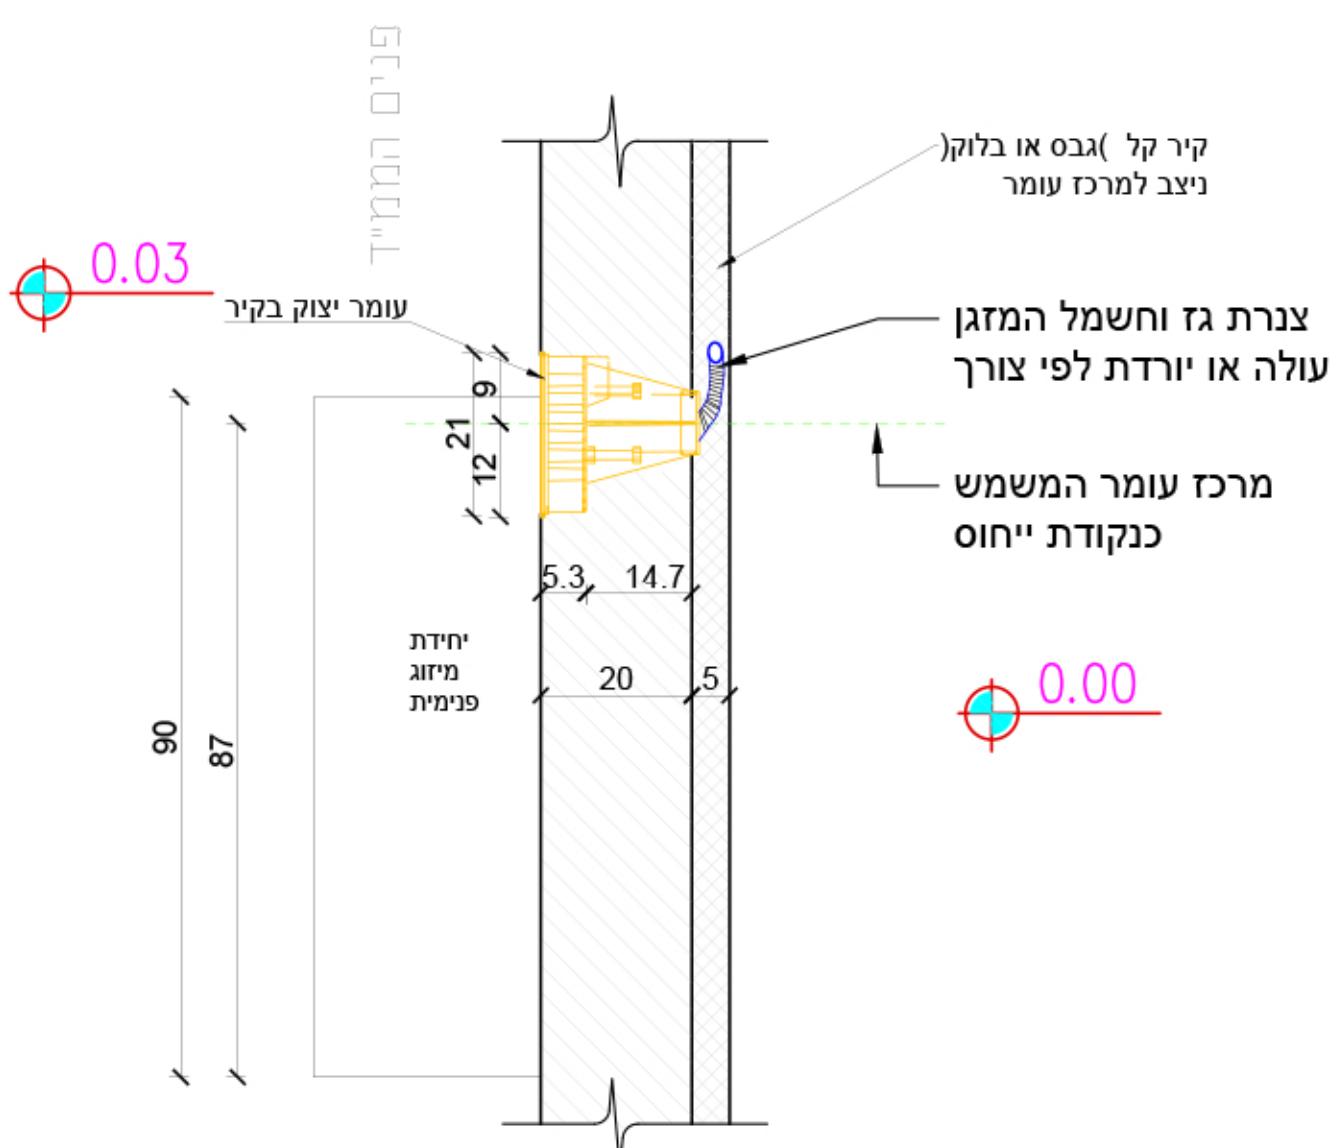

1:10

1:10

1:10