


* עם צינור 8" בלבד

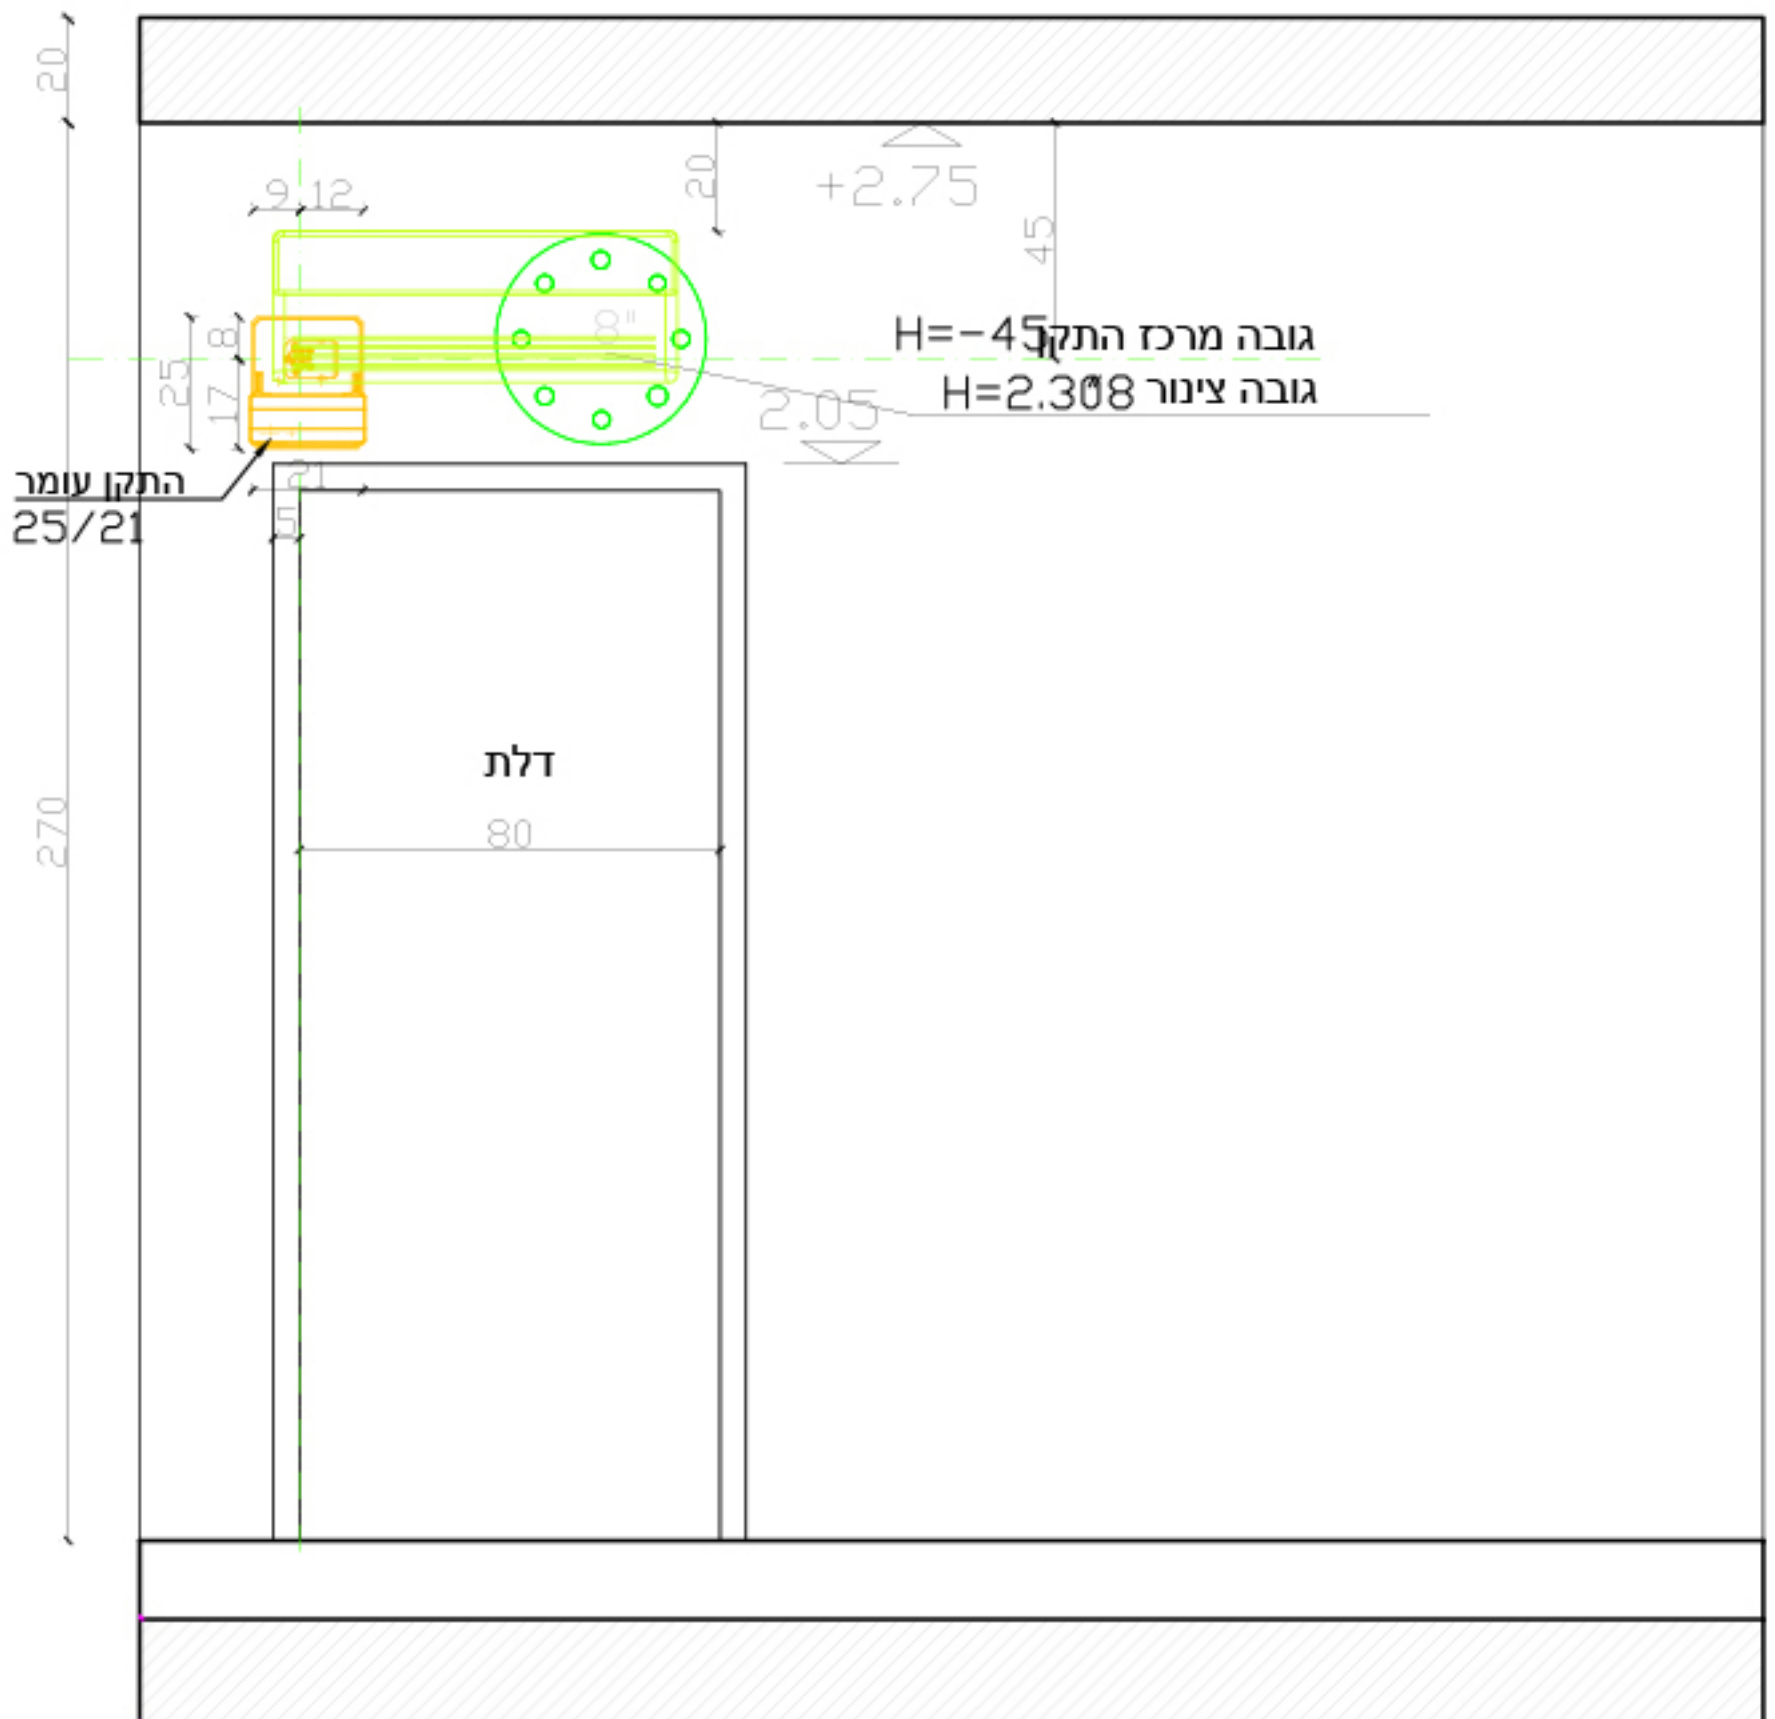

קנ"מ 1:20

שרטוטים אלה הם תחת זכויות יוצרים
השימוש בהם מיועד ליישום התקן עומר
בתוכניות אדריכליות בלבד
עומר מיזוג ממ"ד בע"מ