


הולכת הצנרת לכיוון התקרה וחיפוי באמצעות גבס

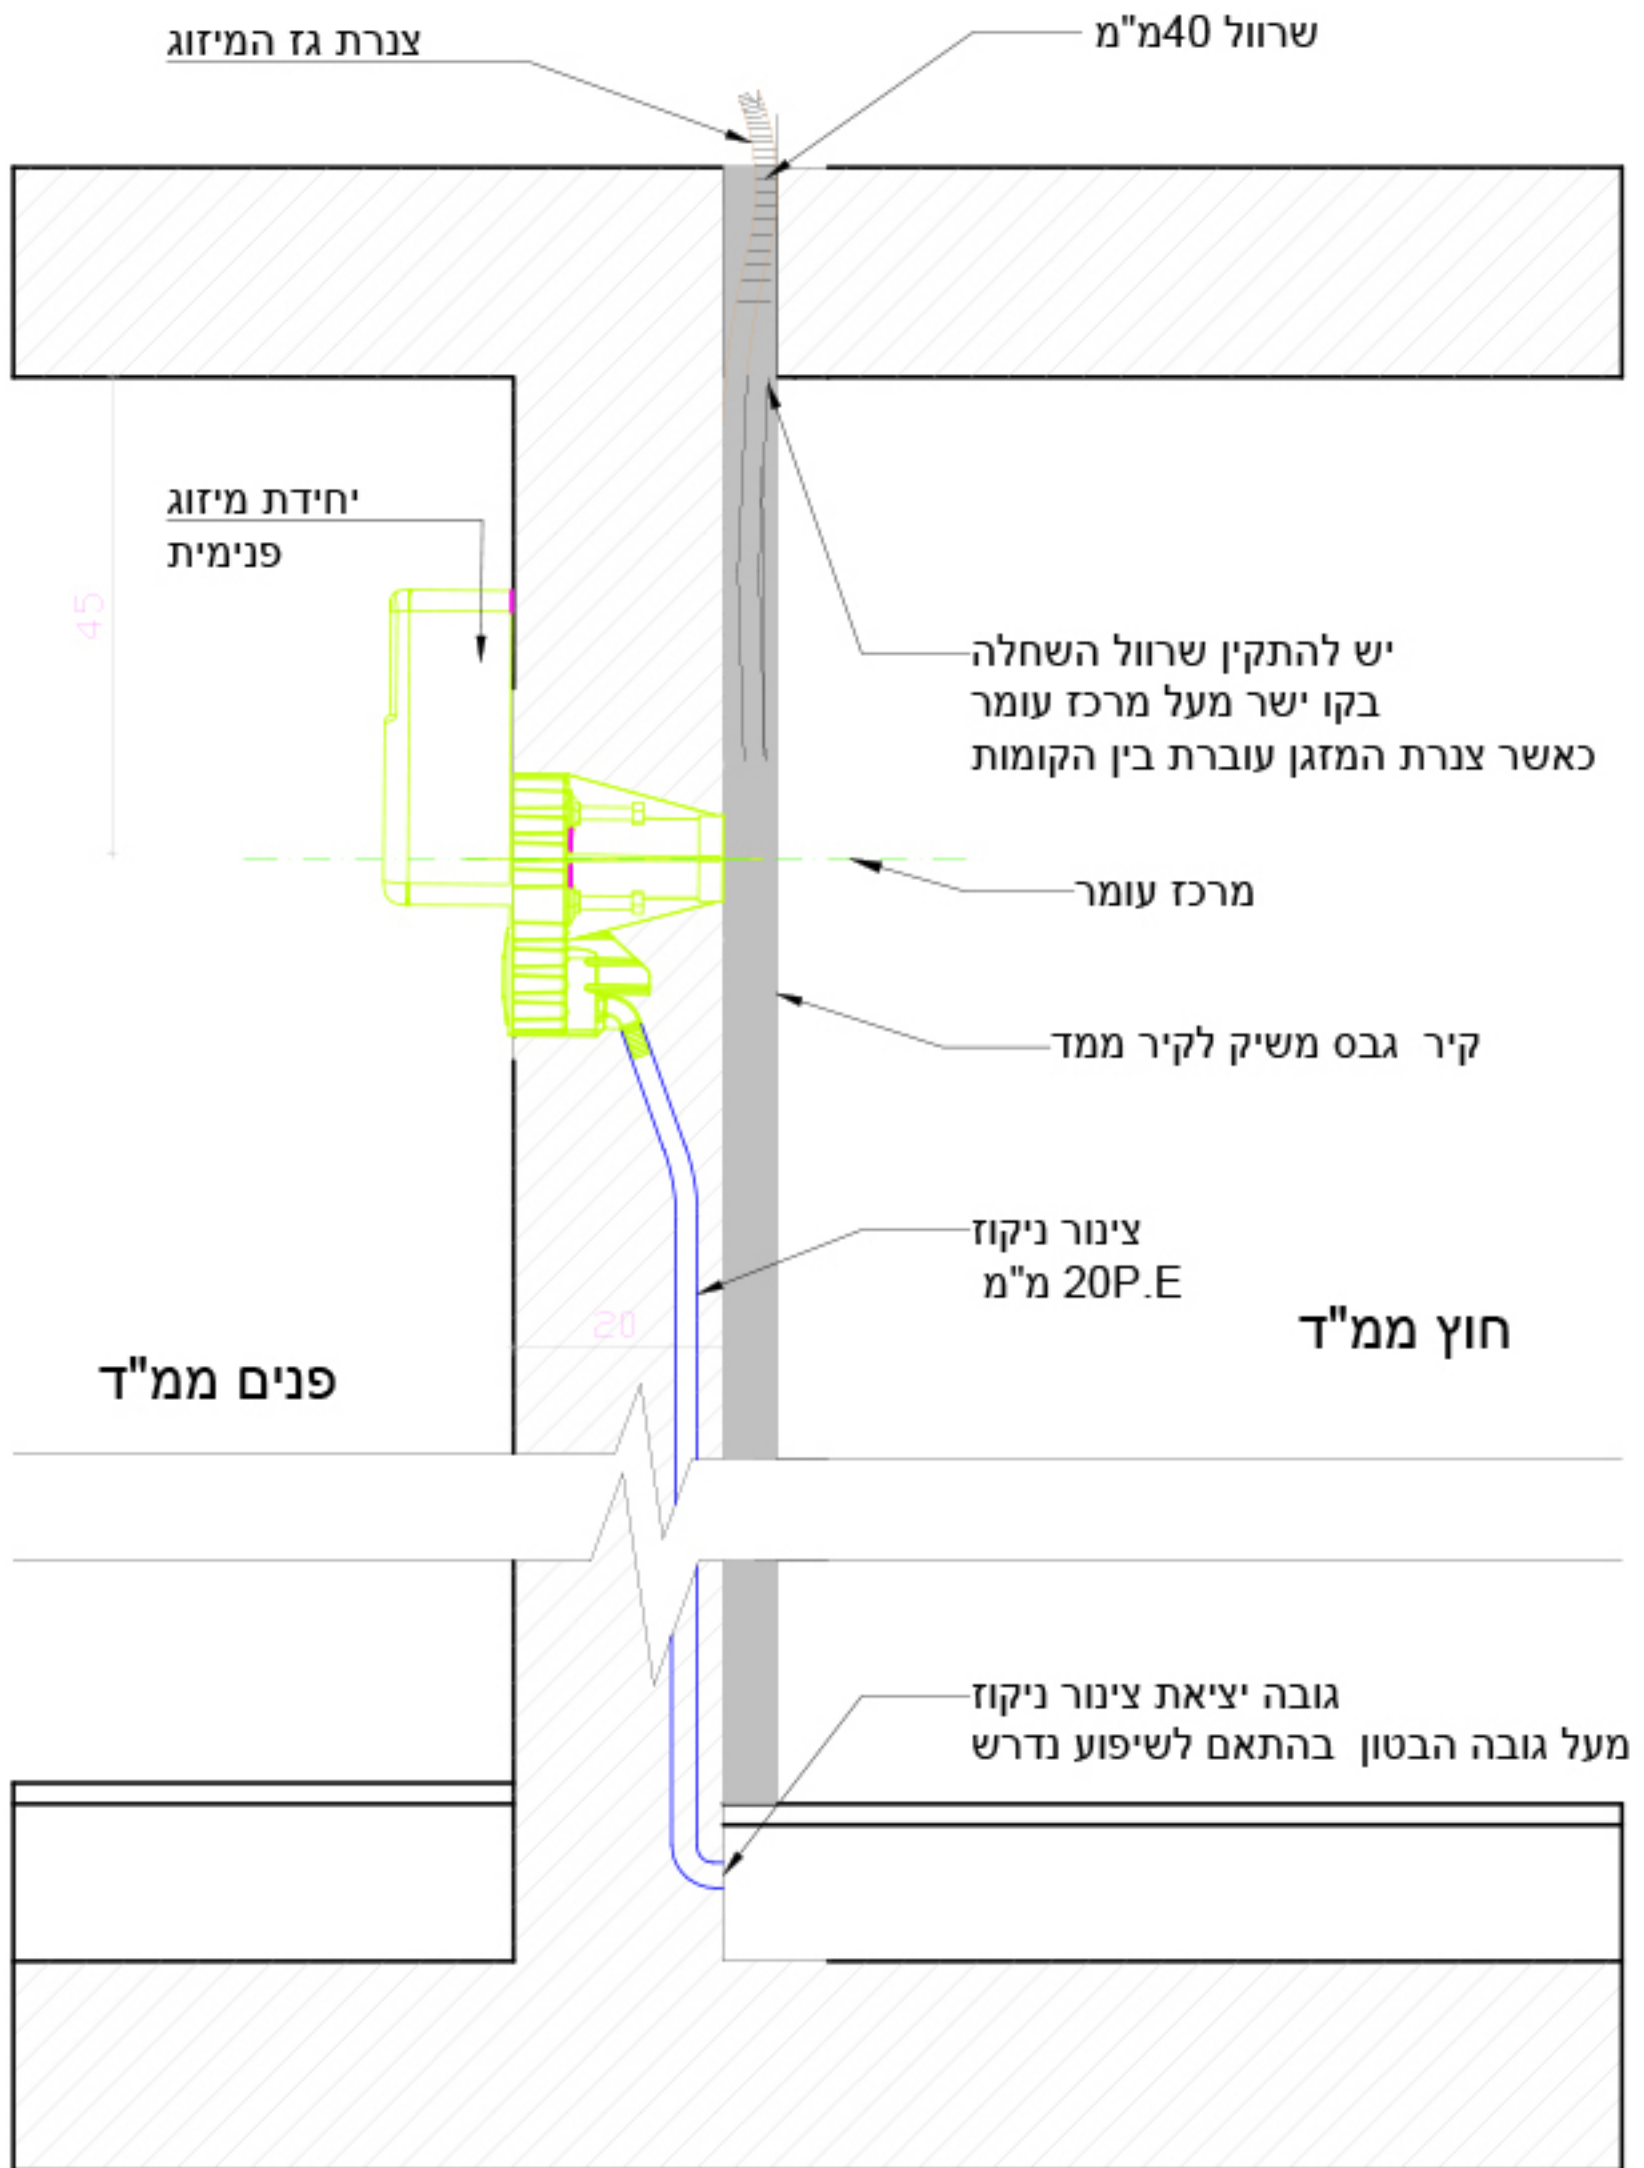

שרטוטים אלה הם תחת זכויות יוצרים השימוש בהם מיועד ליישום התקן עומר בתוכניות אדריכליות בלבד עומר מיזוג ממ"ד בע"מ

קנ"מ 1:10