


מבט חזיתי

* עם צינורות 8" ו 4"

* החל מגובה תקרה של 2.95 מ'

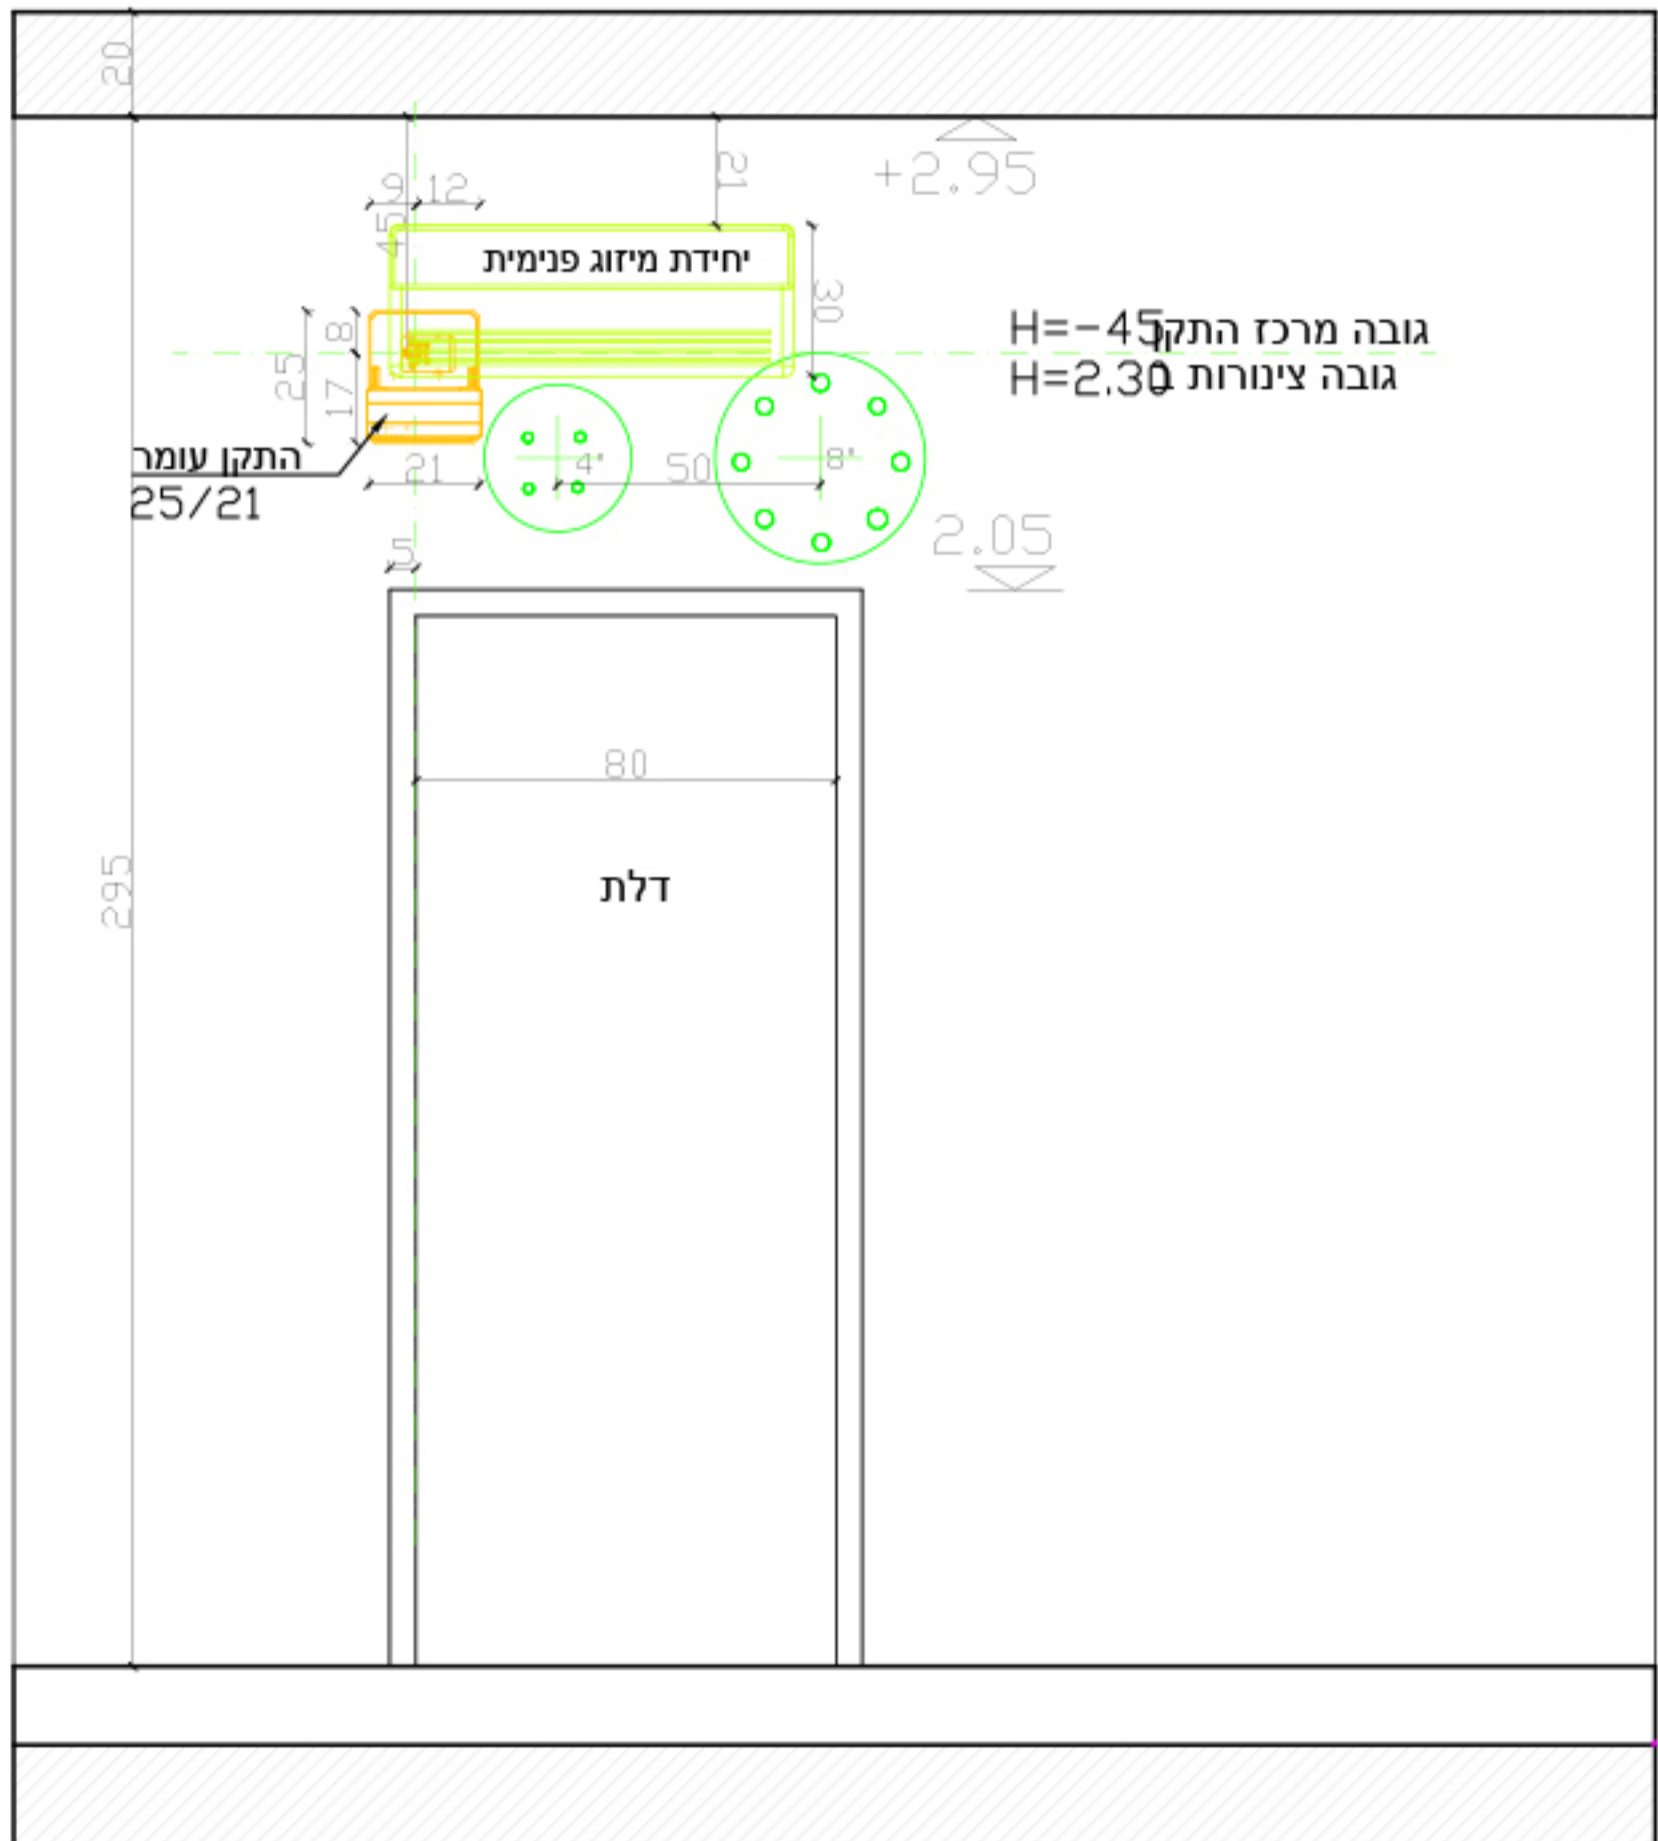

קנ"מ 1:20

שרטוטים אלה הם תחת זכויות יוצרים
השימוש בהם מיועד ליישום התקן עומר
בתוכניות אדריכליות בלבד
עומר מיזוג ממ'ד בע"מ