


# עיבוי הקיר והמשקוף ל 25 ס"מ והולכת הצנרת בתעלה שקועה בבטון לכיוון הנמכת תקרה

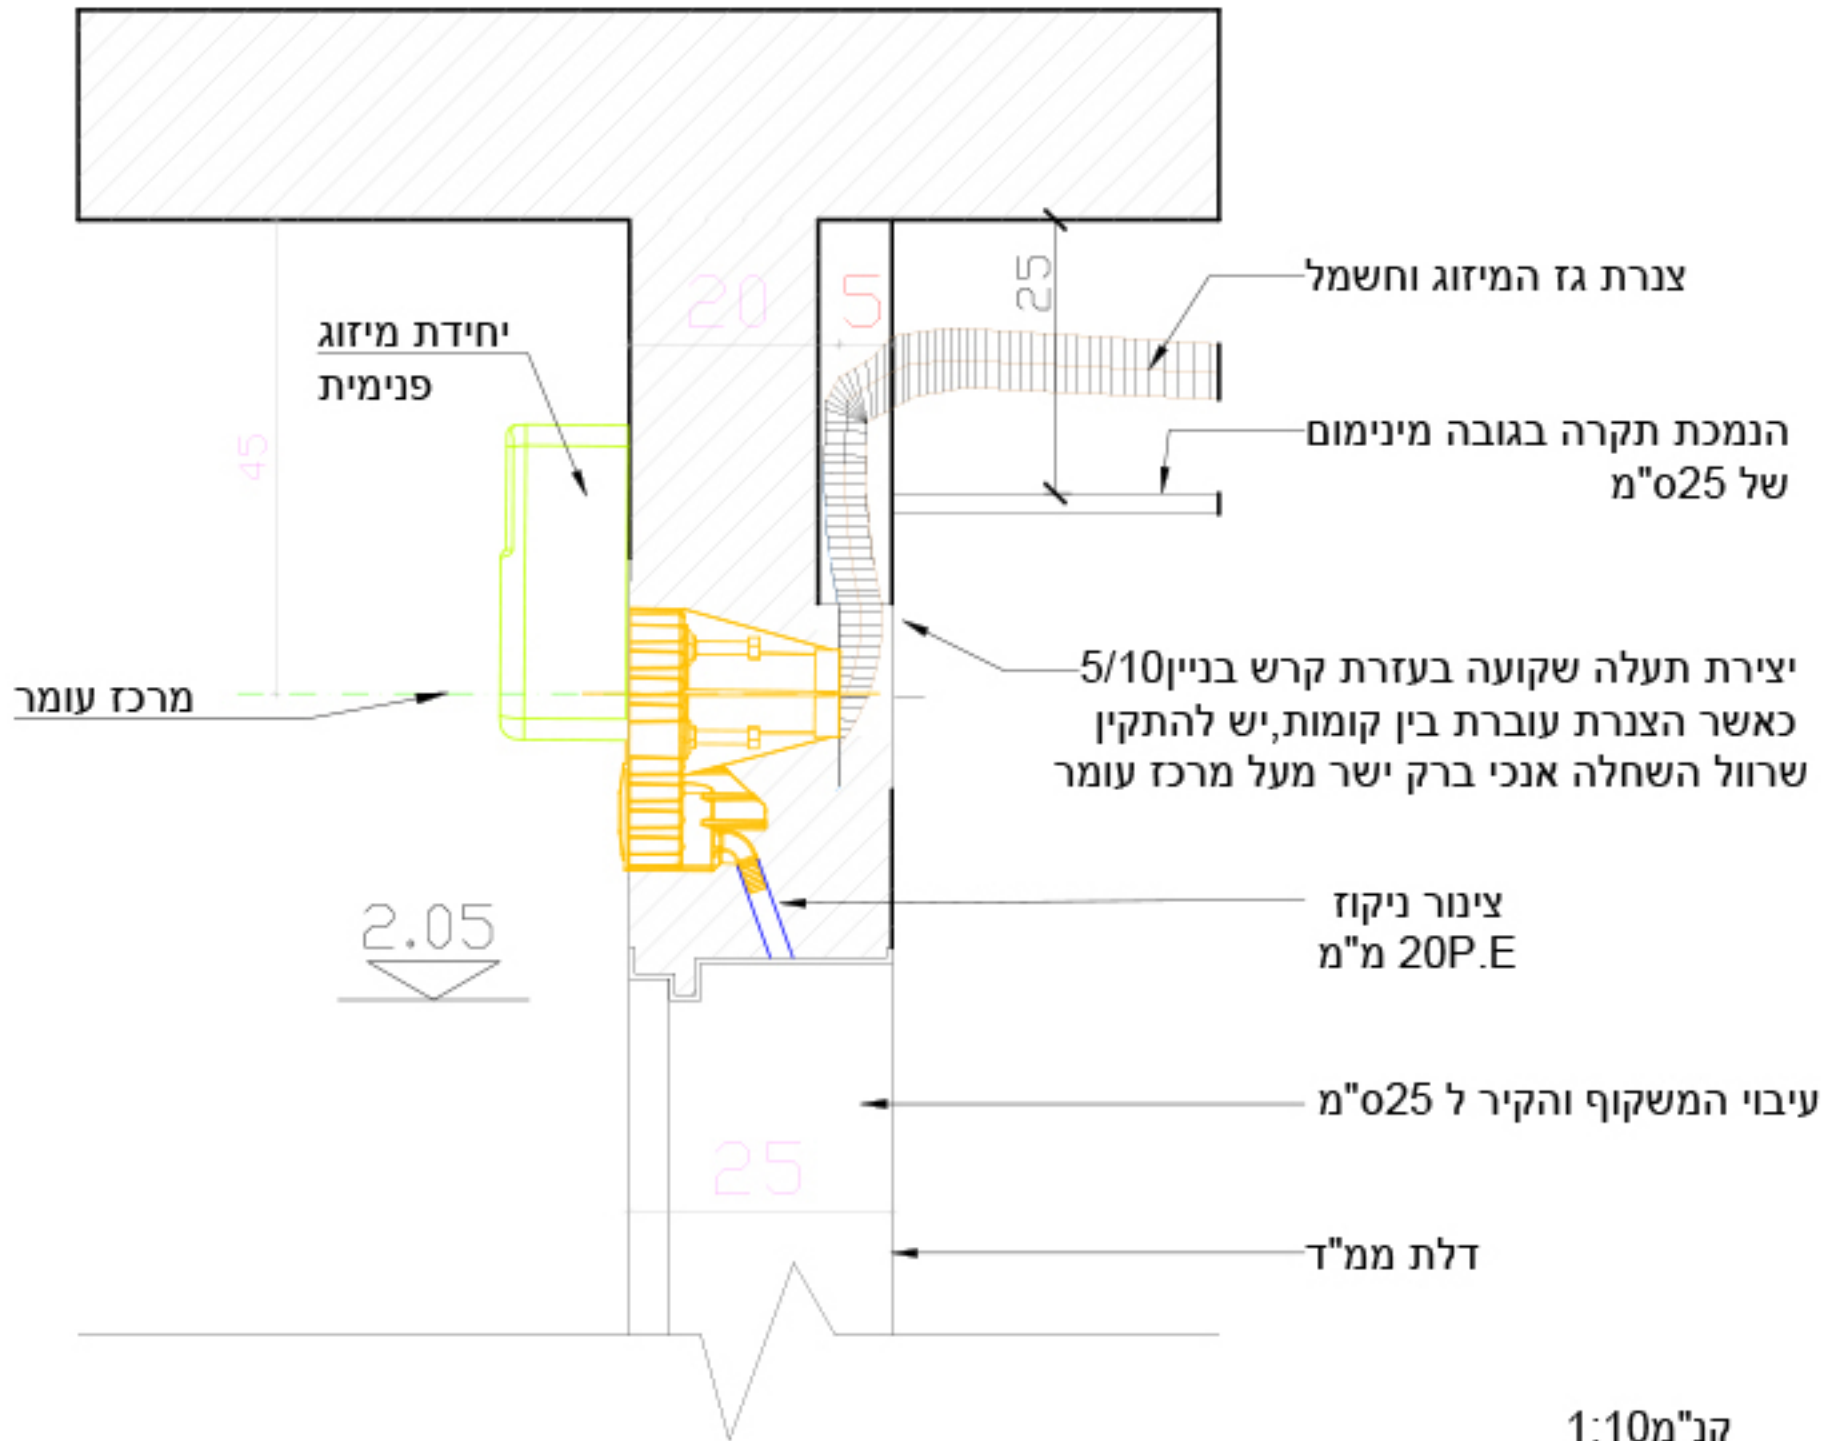

שרטוטים אלה הם תחת זכויות יוצרים השימוש בהם מיועד ליישום התקן עומר בתוכניות אדריכליות בלבד עומר מיזוג ממ"ד בע"מ