


מיקום התקן עומר מעל דלת ממד

קיר ניצב סמוך – מקרה פרטי

קיר פנימי ניצב משמאל לדלת הממד – מבט פנים

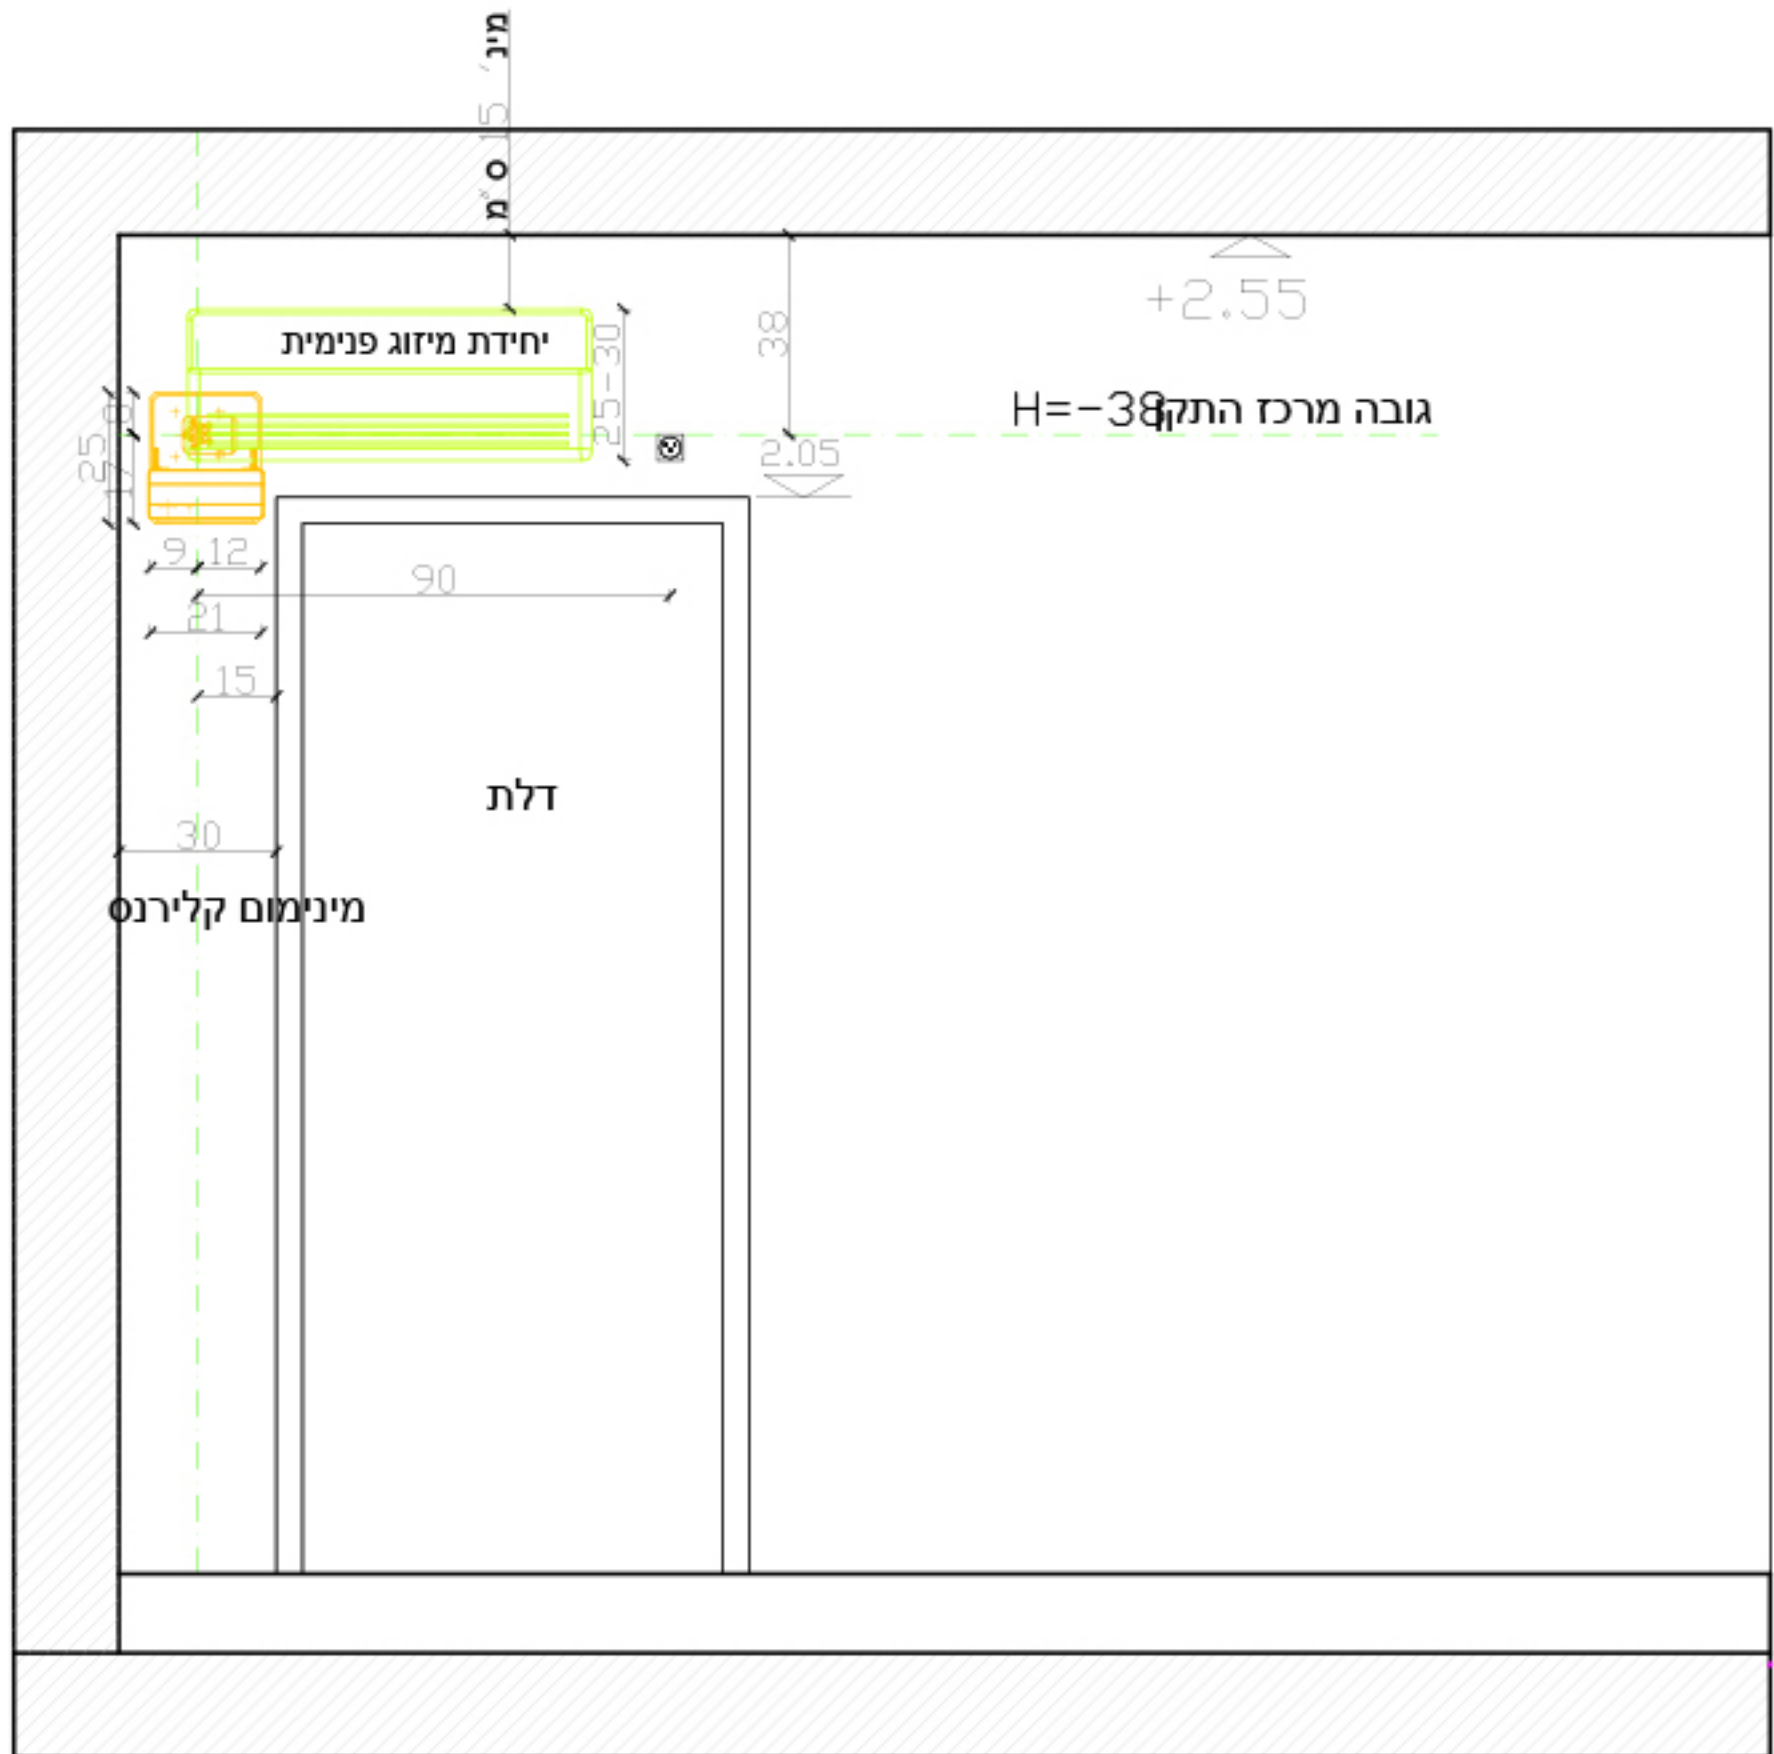

קנ"מ 1:20

הערות:

שרטוטים אלה הם תחת זכויות יוצרים השימוש בהם מיועד ליישום התקן עומר בתוכניות אדריכליות בלבד עומר מיזוג ממד בע"מ

בהתאם להוראות יצרן המזגנים נקודת החשמל תותקן במרחק מינימאלי של מרכז עומר מהווה נקודת ייחוס