



הולכת צנרת מזגן בקיר קל ניצב  
לכיוון הרצפה  
מעל משקוף דלת סמוכה  
חתך צד

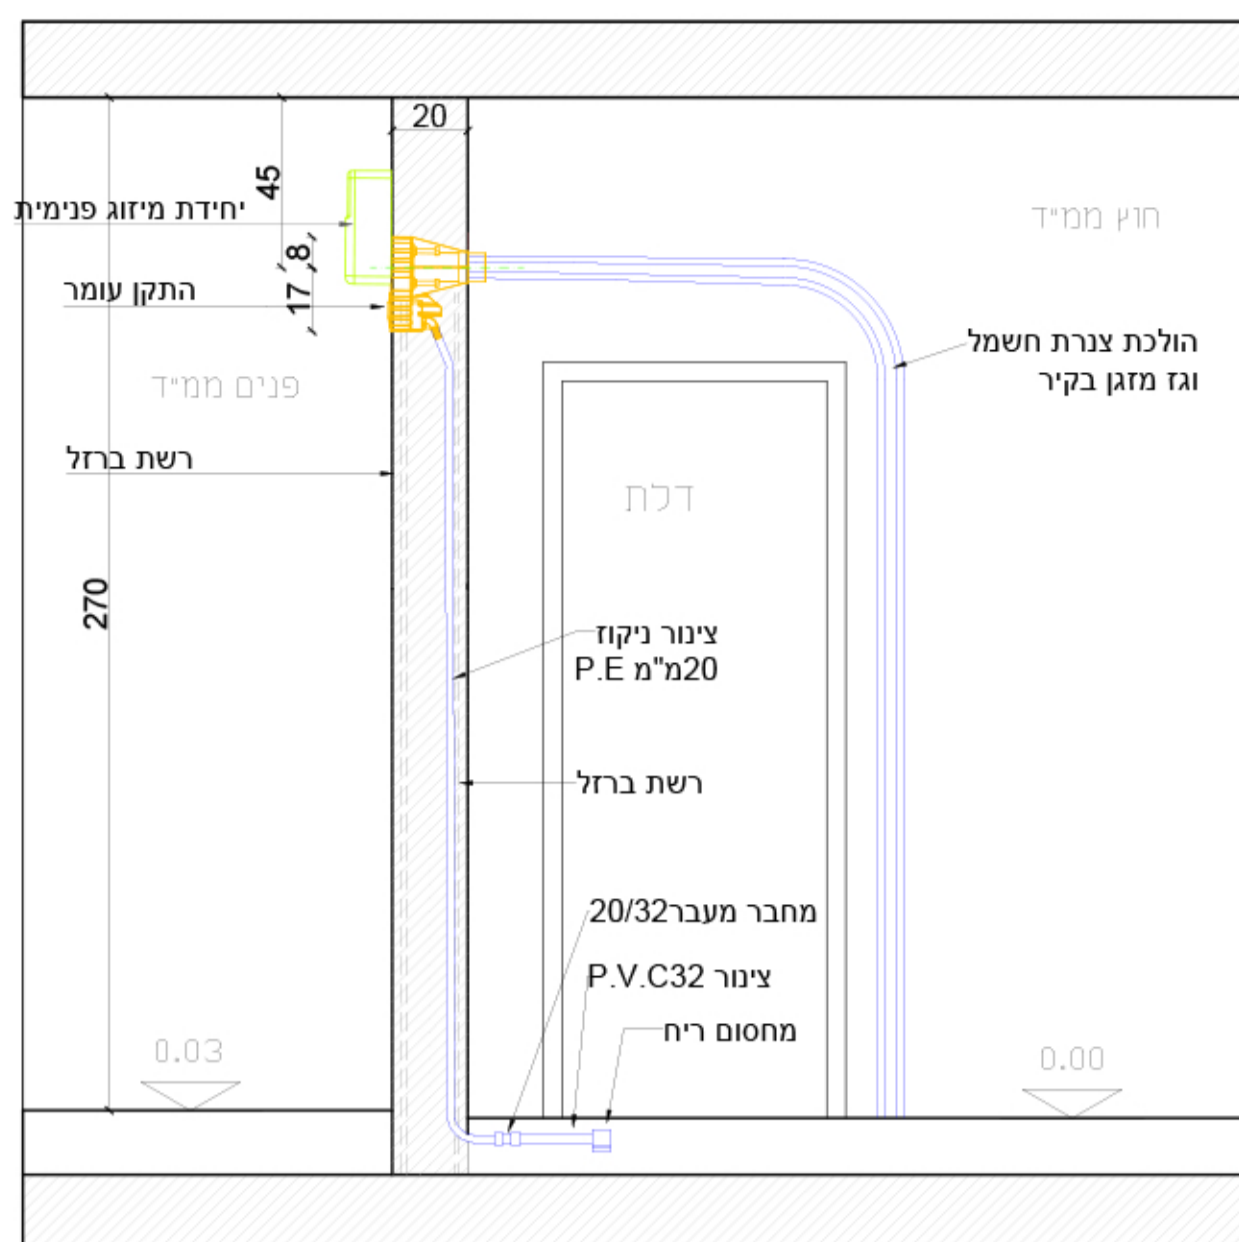


קב"מ 1:20

הולכת צנרת מזגן בקיר קל ניצב  
לכיוון הרצפה  
לצד מחזות דלת סמוכה  
חתך צד

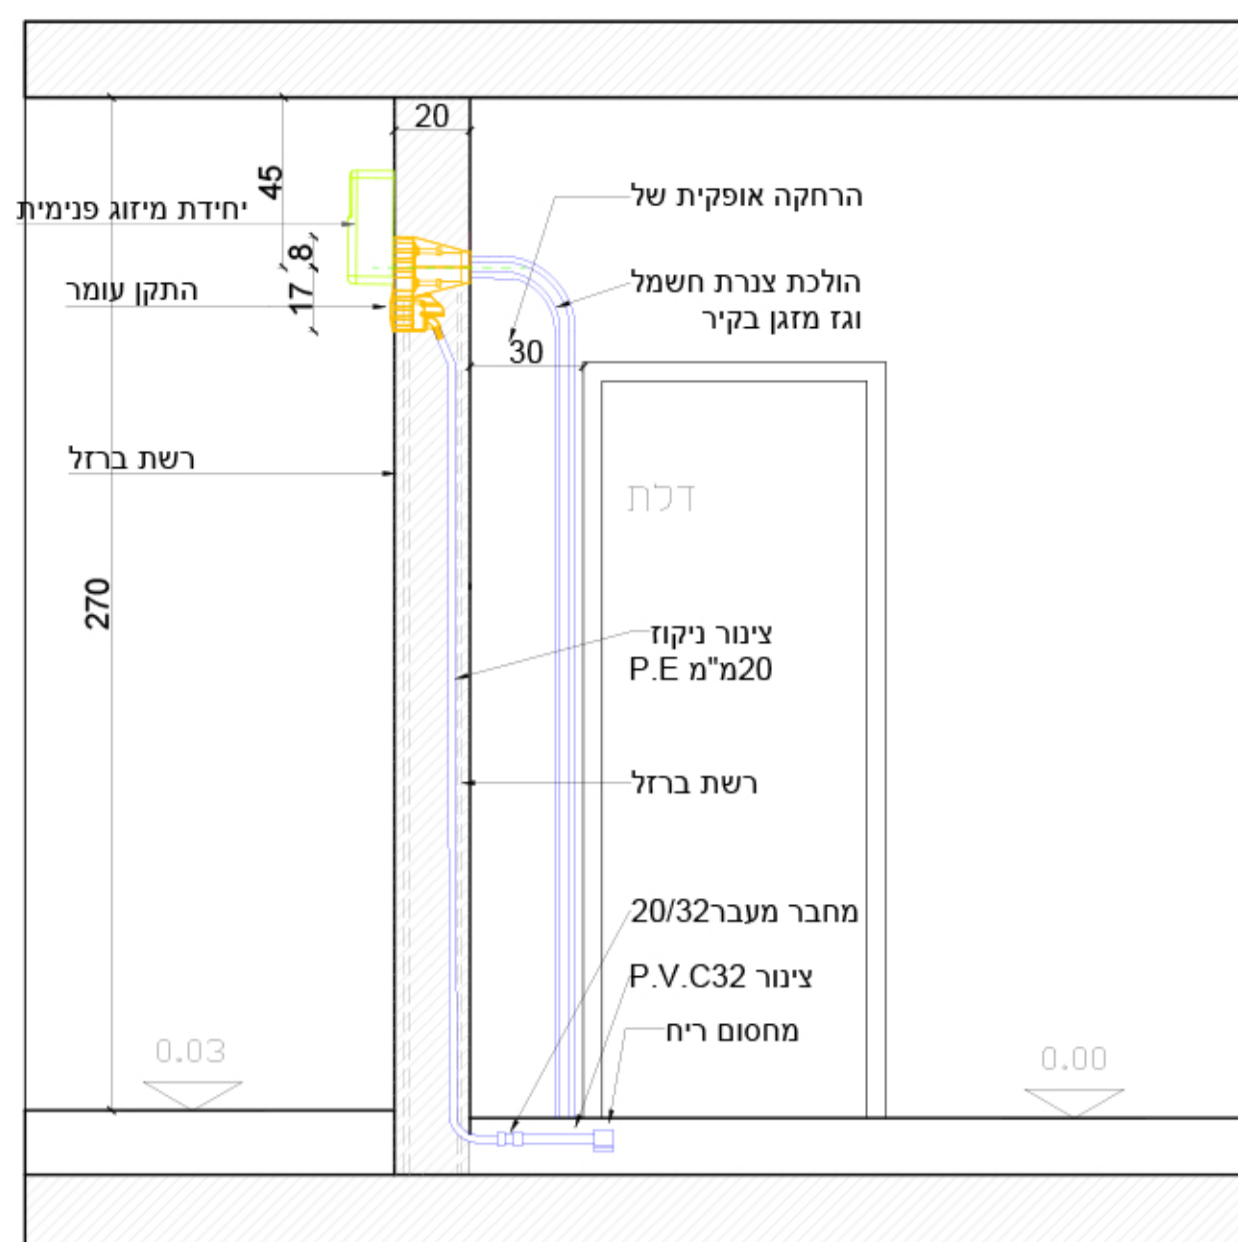


קב"מ 1:20

התקן עומר  
הולכת צנרת בקיר ניצב  
חזית

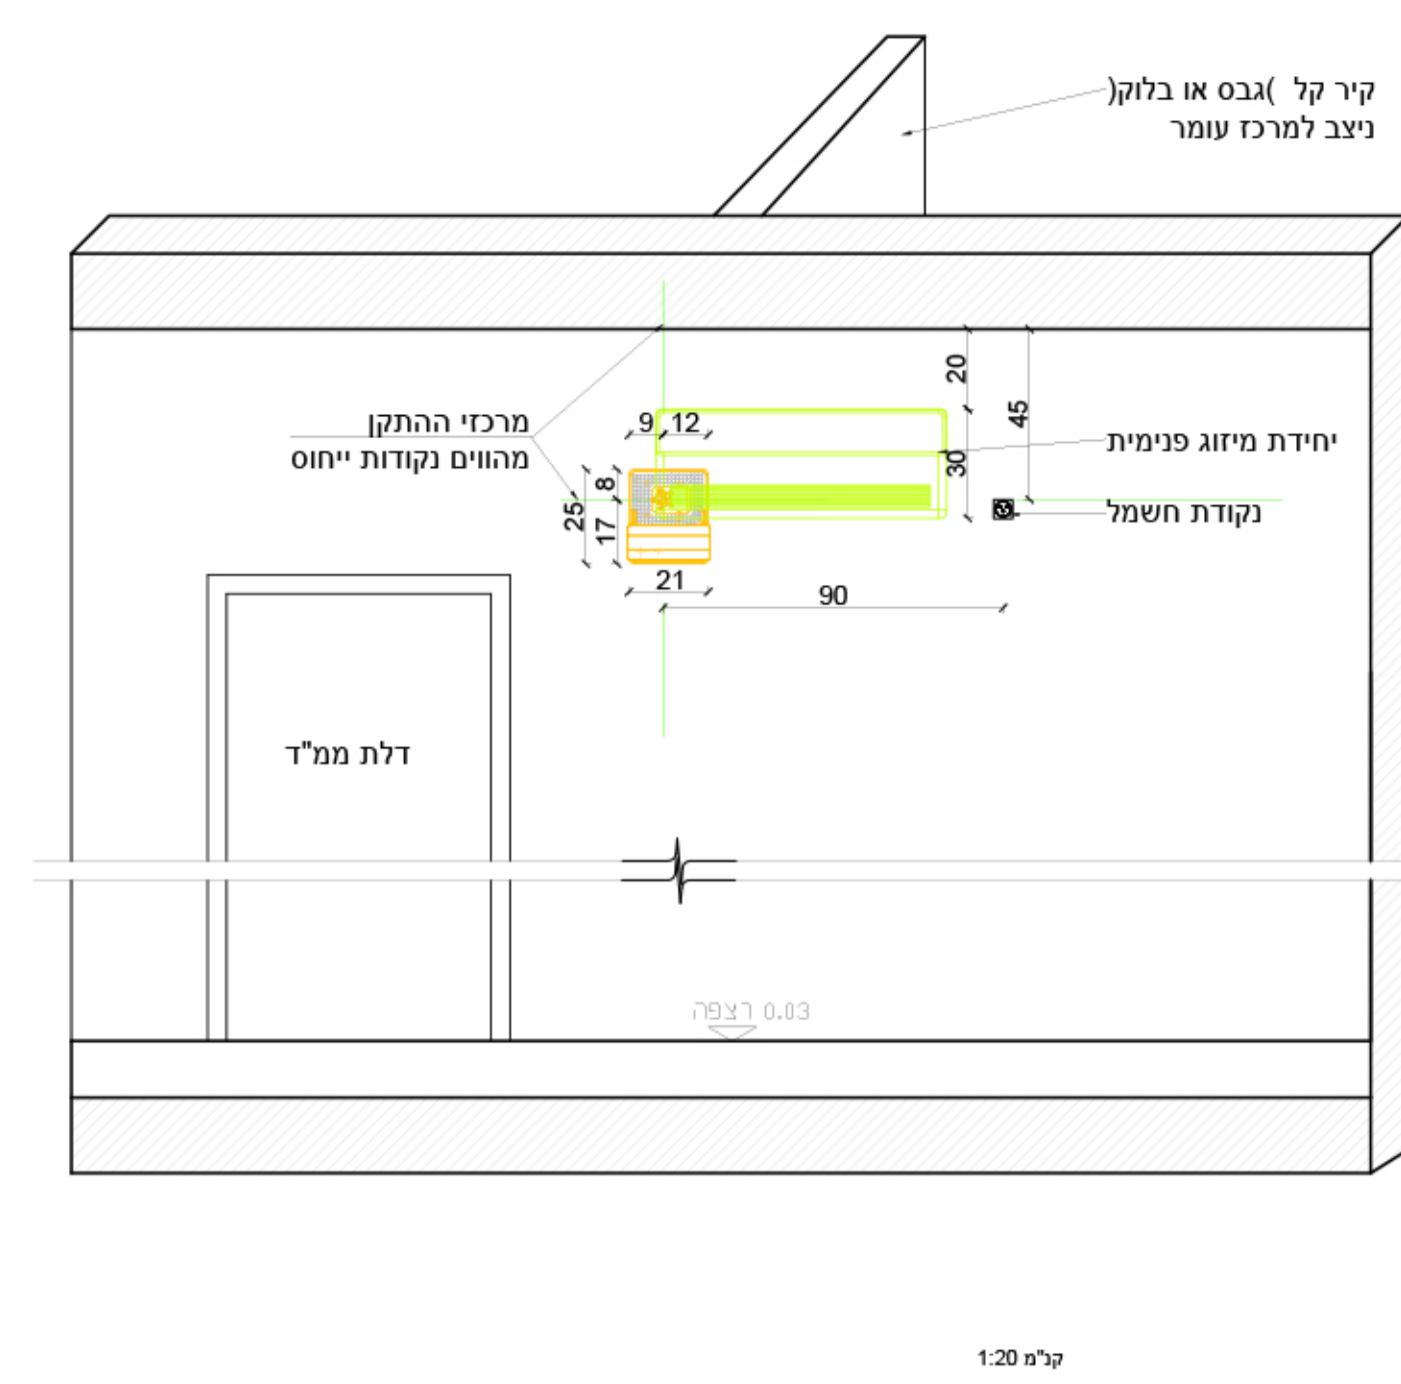


קב"מ 1:20

התקן עומר  
הולכת צנרת בקיר ניצב  
מבט על

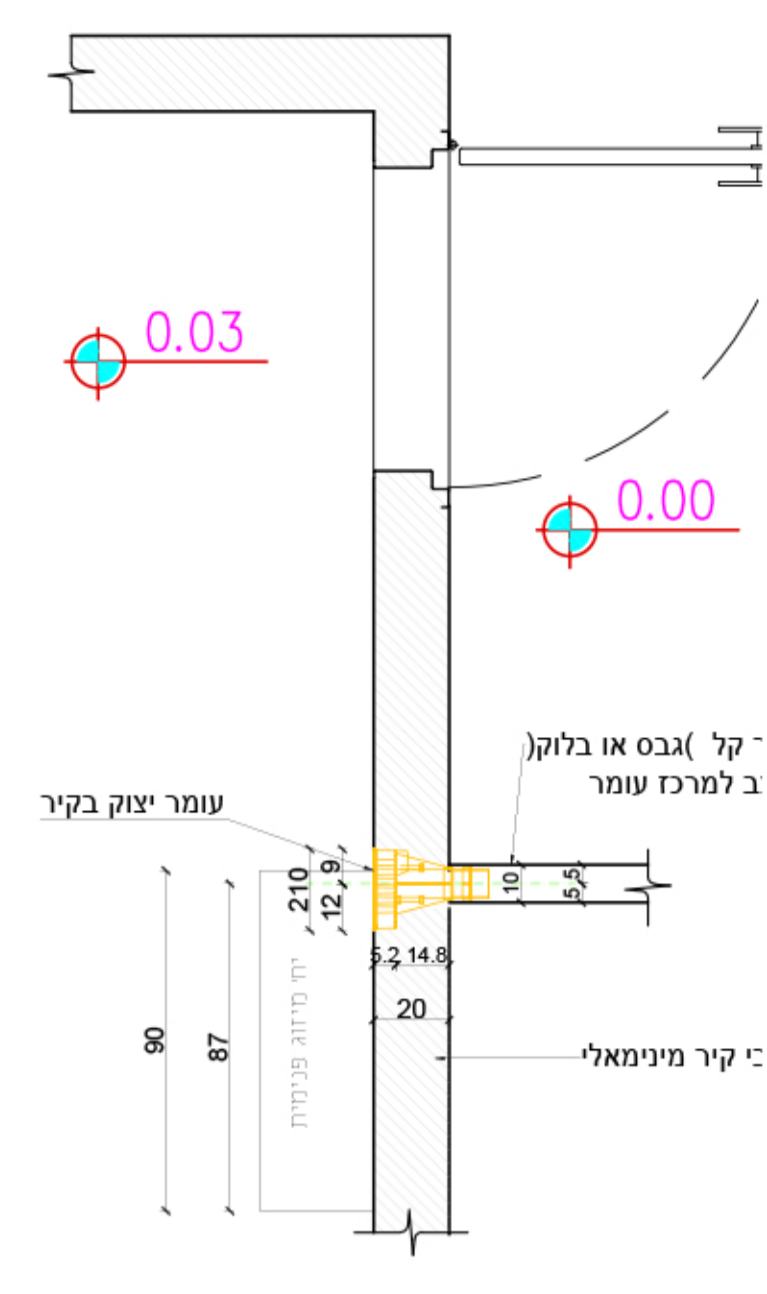


קב"מ 1:20

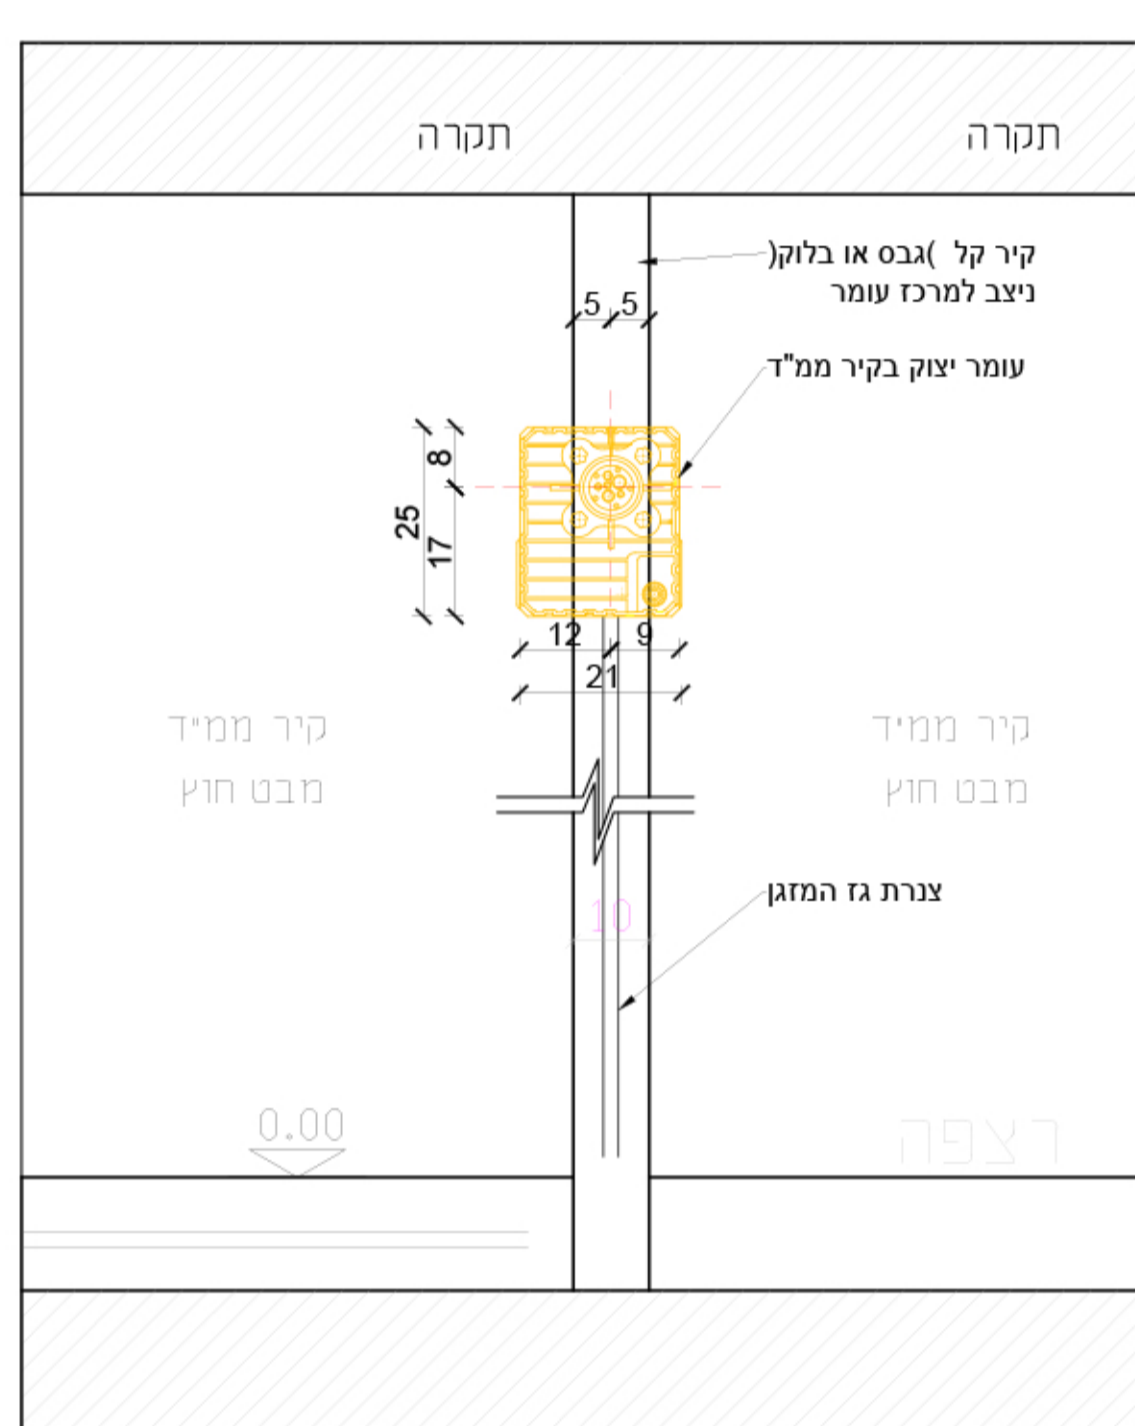


קב"מ 1:10

הולכת צנרת מזגן בקיר בלוק ניצב  
לכיוון הגג או התקרה  
קיר בטון 30 ס"מ  
חתך צד

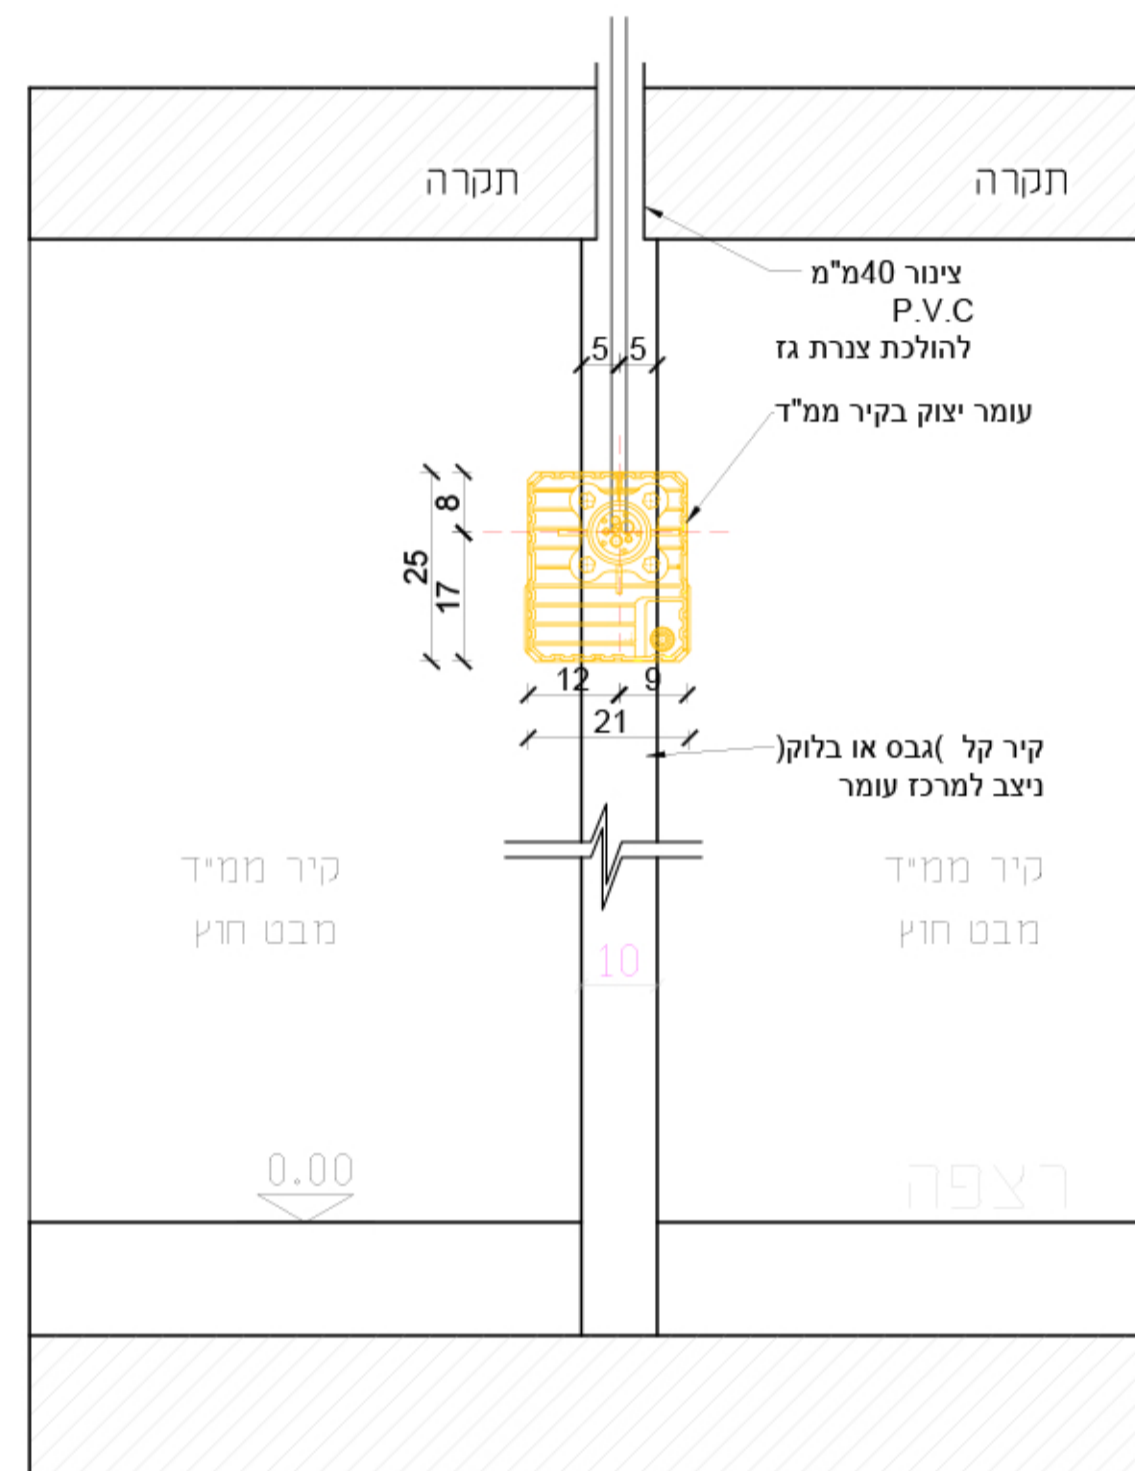


קב"מ 1:10

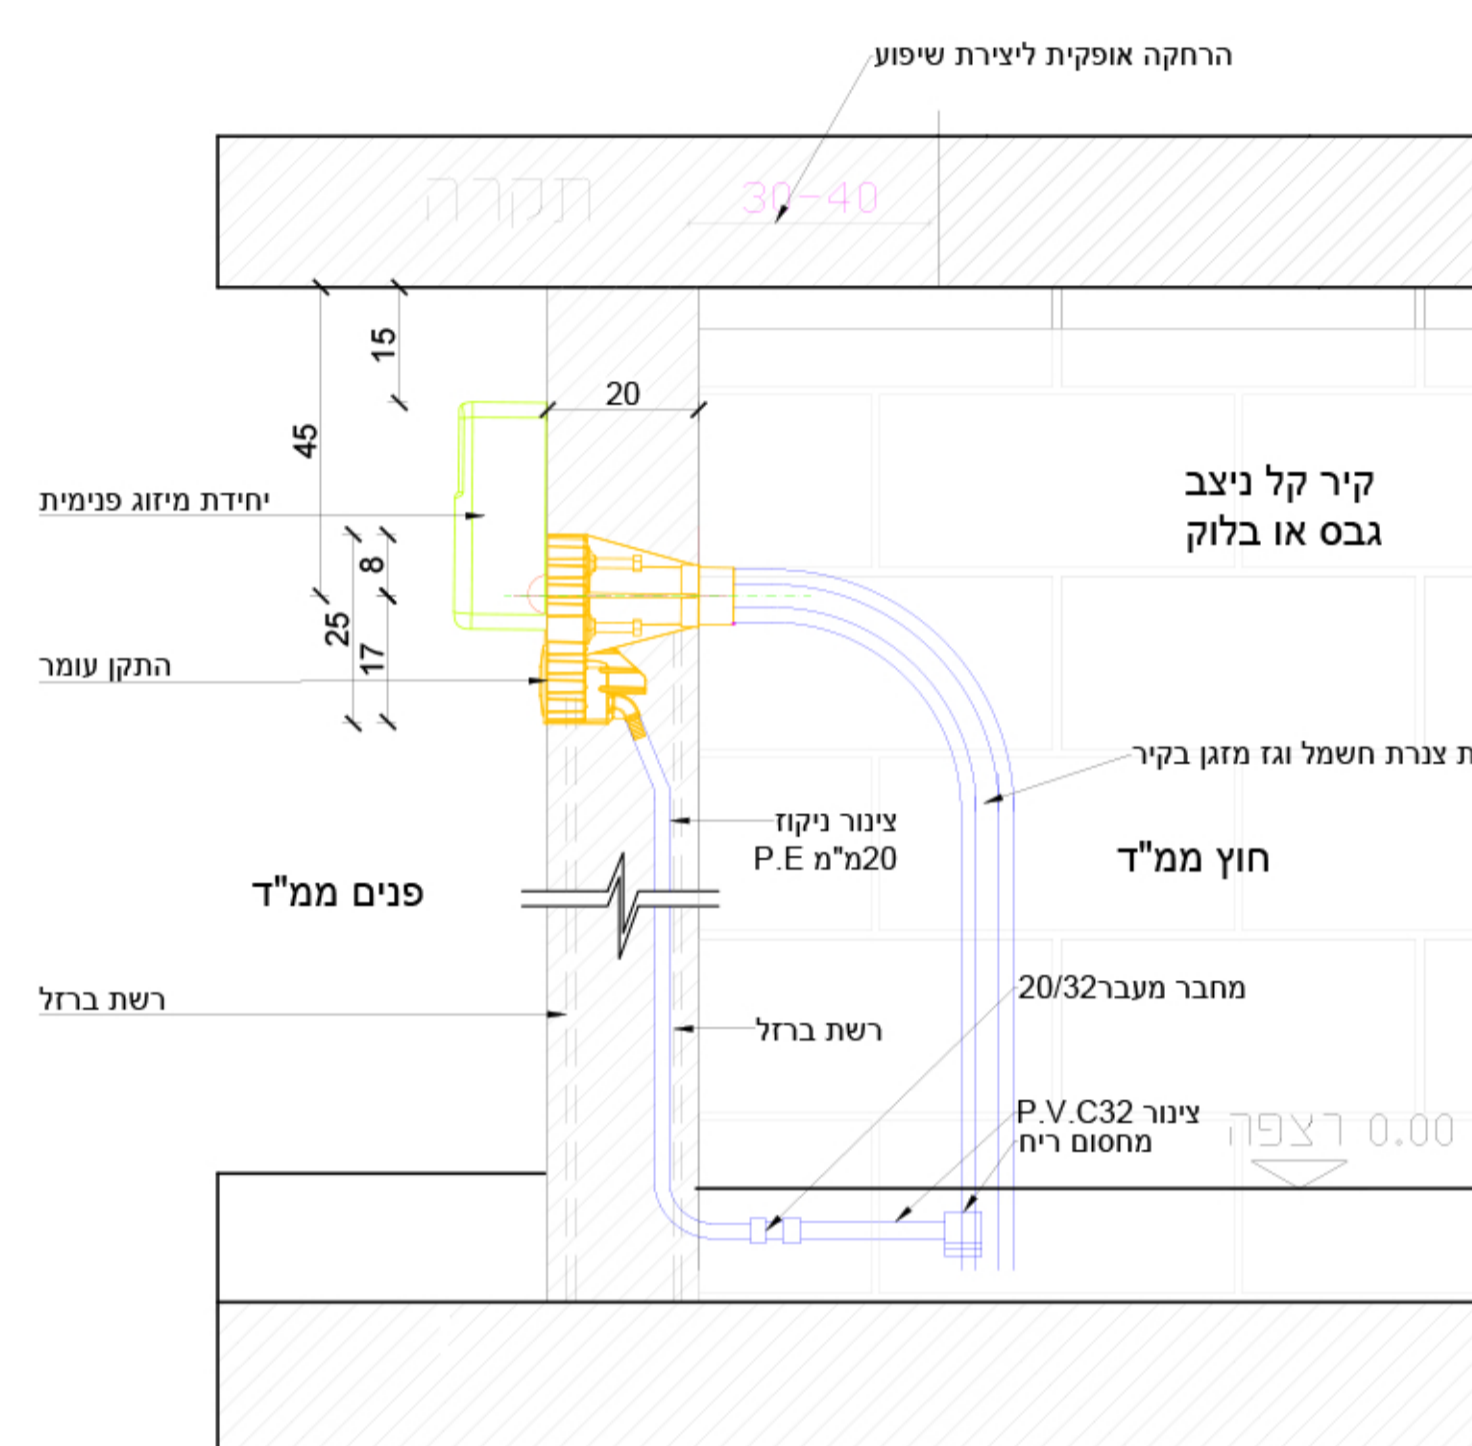


קב"מ 1:10

הולכת צנרת מזגן בקיר בלוק ניצב  
לכיוון הגג או התקרה  
קיר בטון 25 ס"מ  
חתך צד

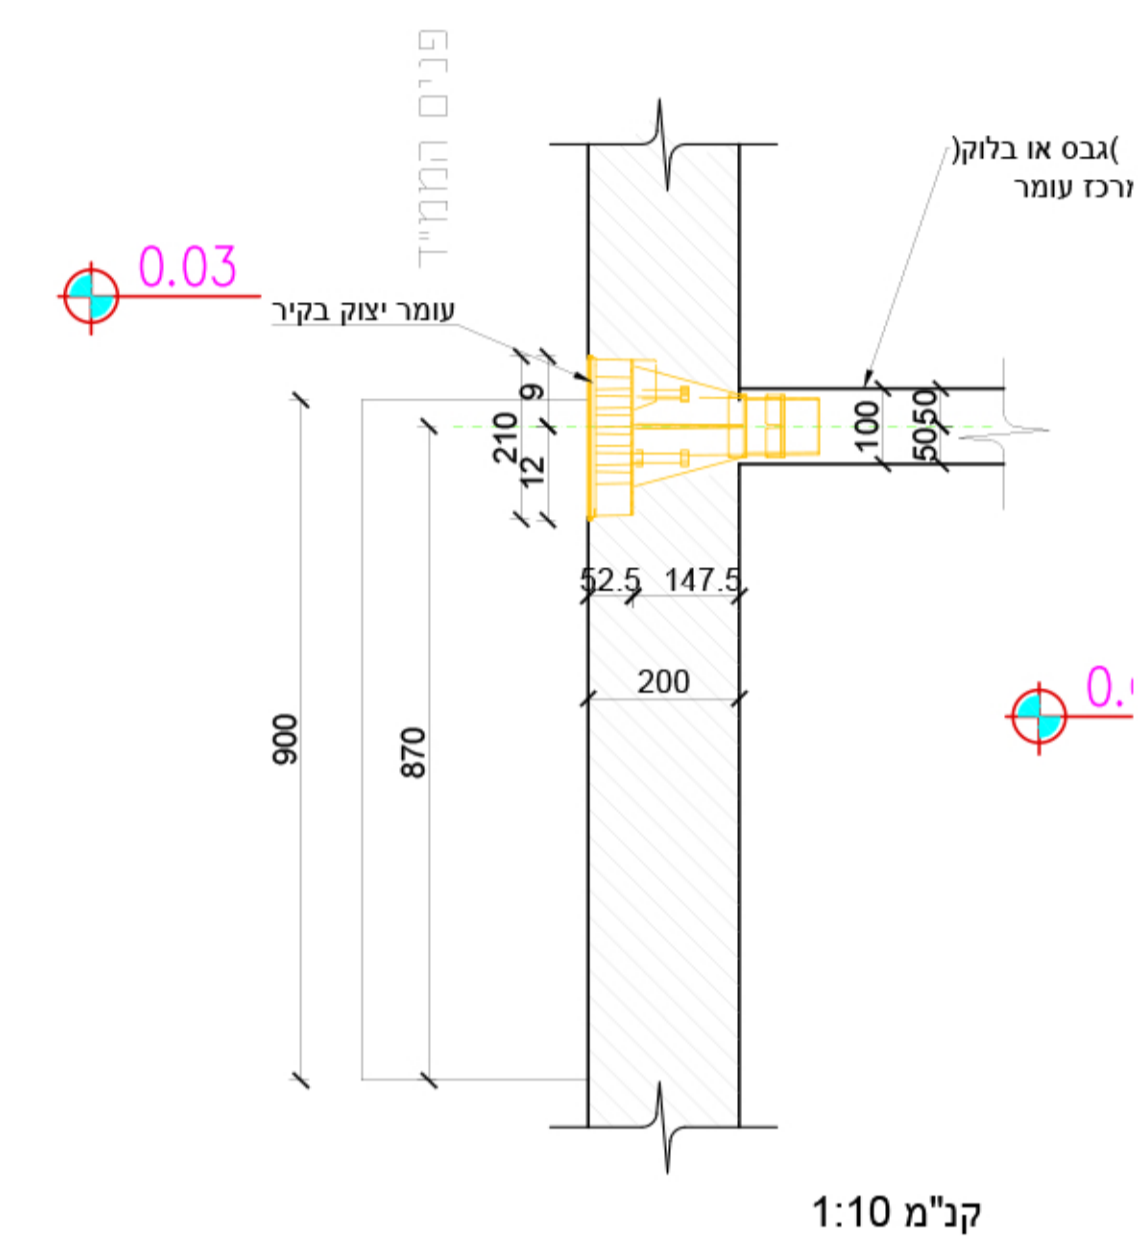


קב"מ 1:10

הולכת צנרת מזגן בקיר בלוק ניצב  
לכיוון הגג או התקרה  
קיר בטון 20 ס"מ  
חתך צד

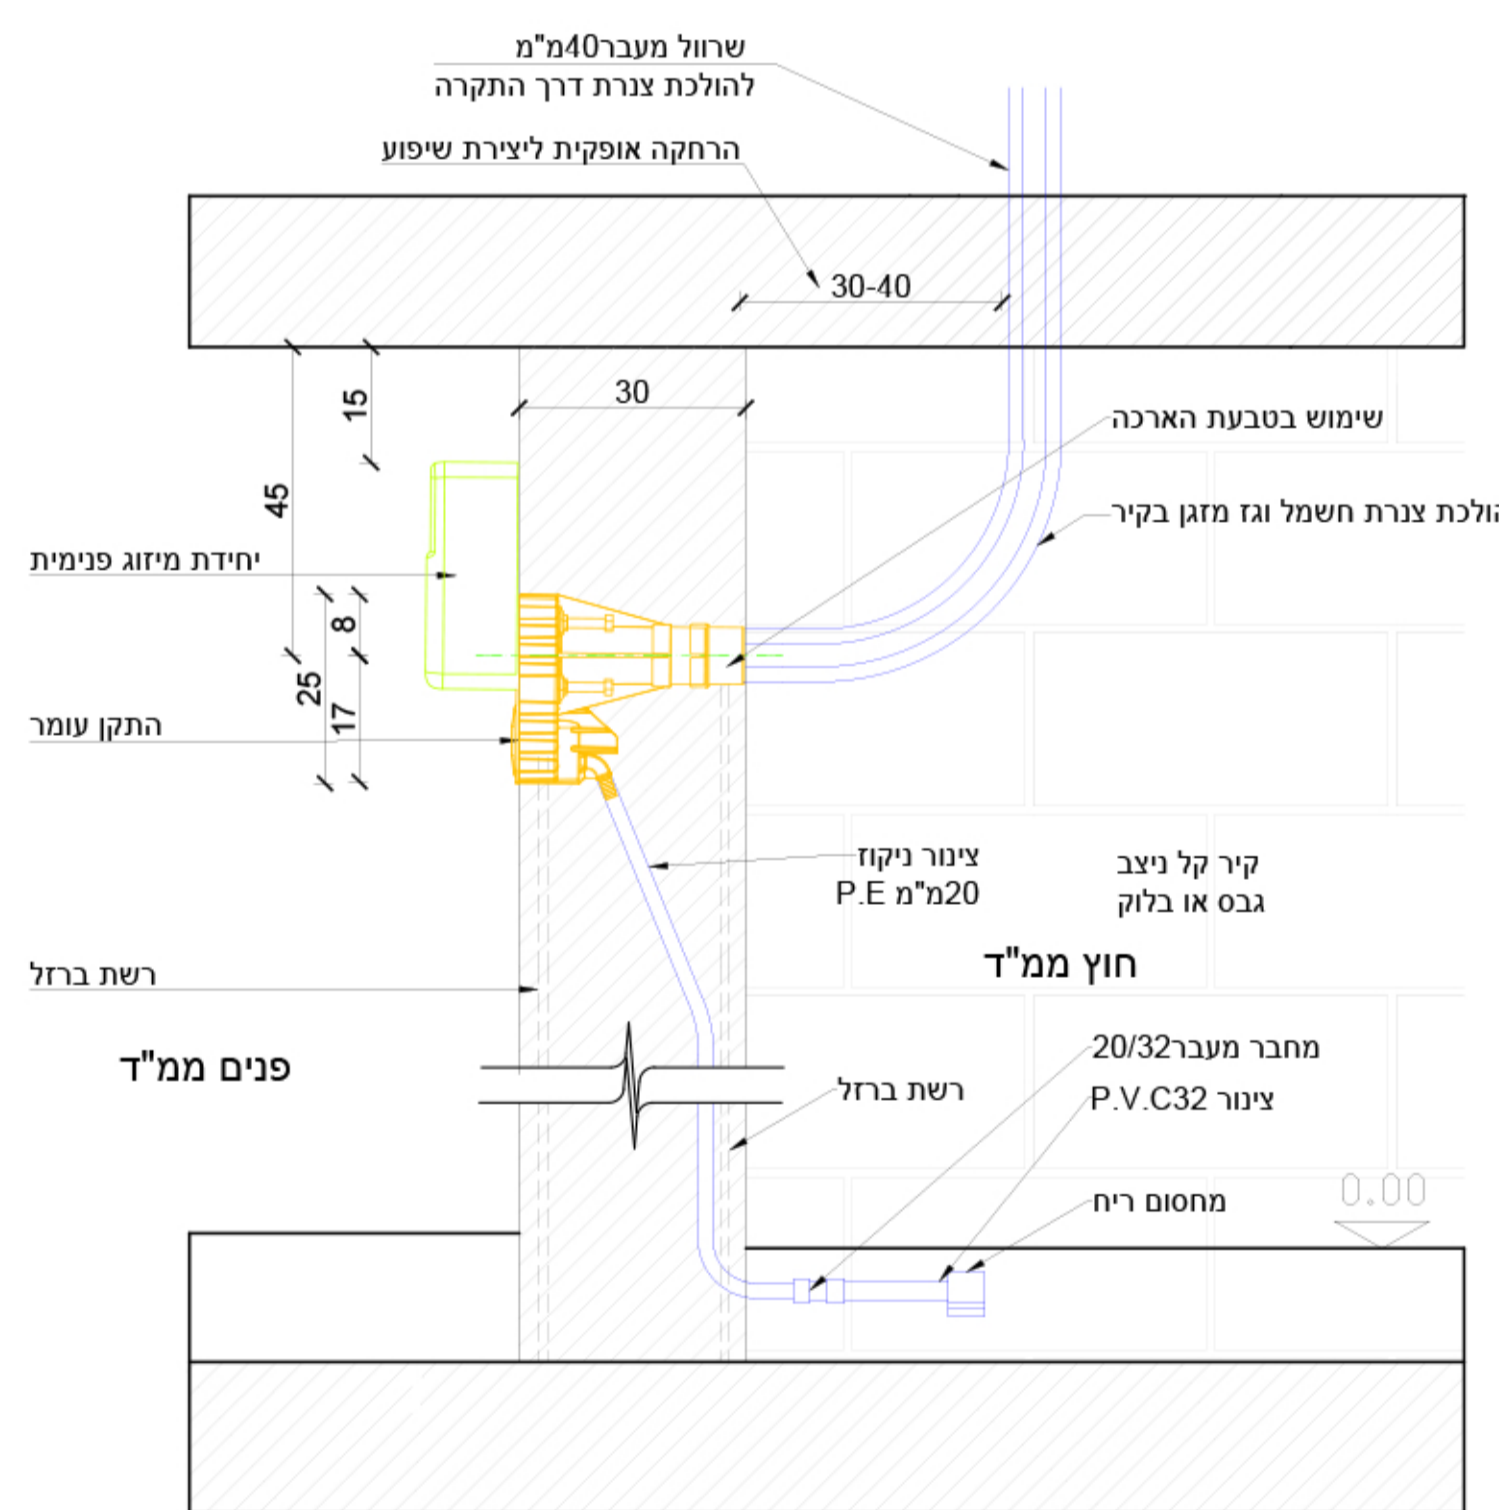


קב"מ 1:10

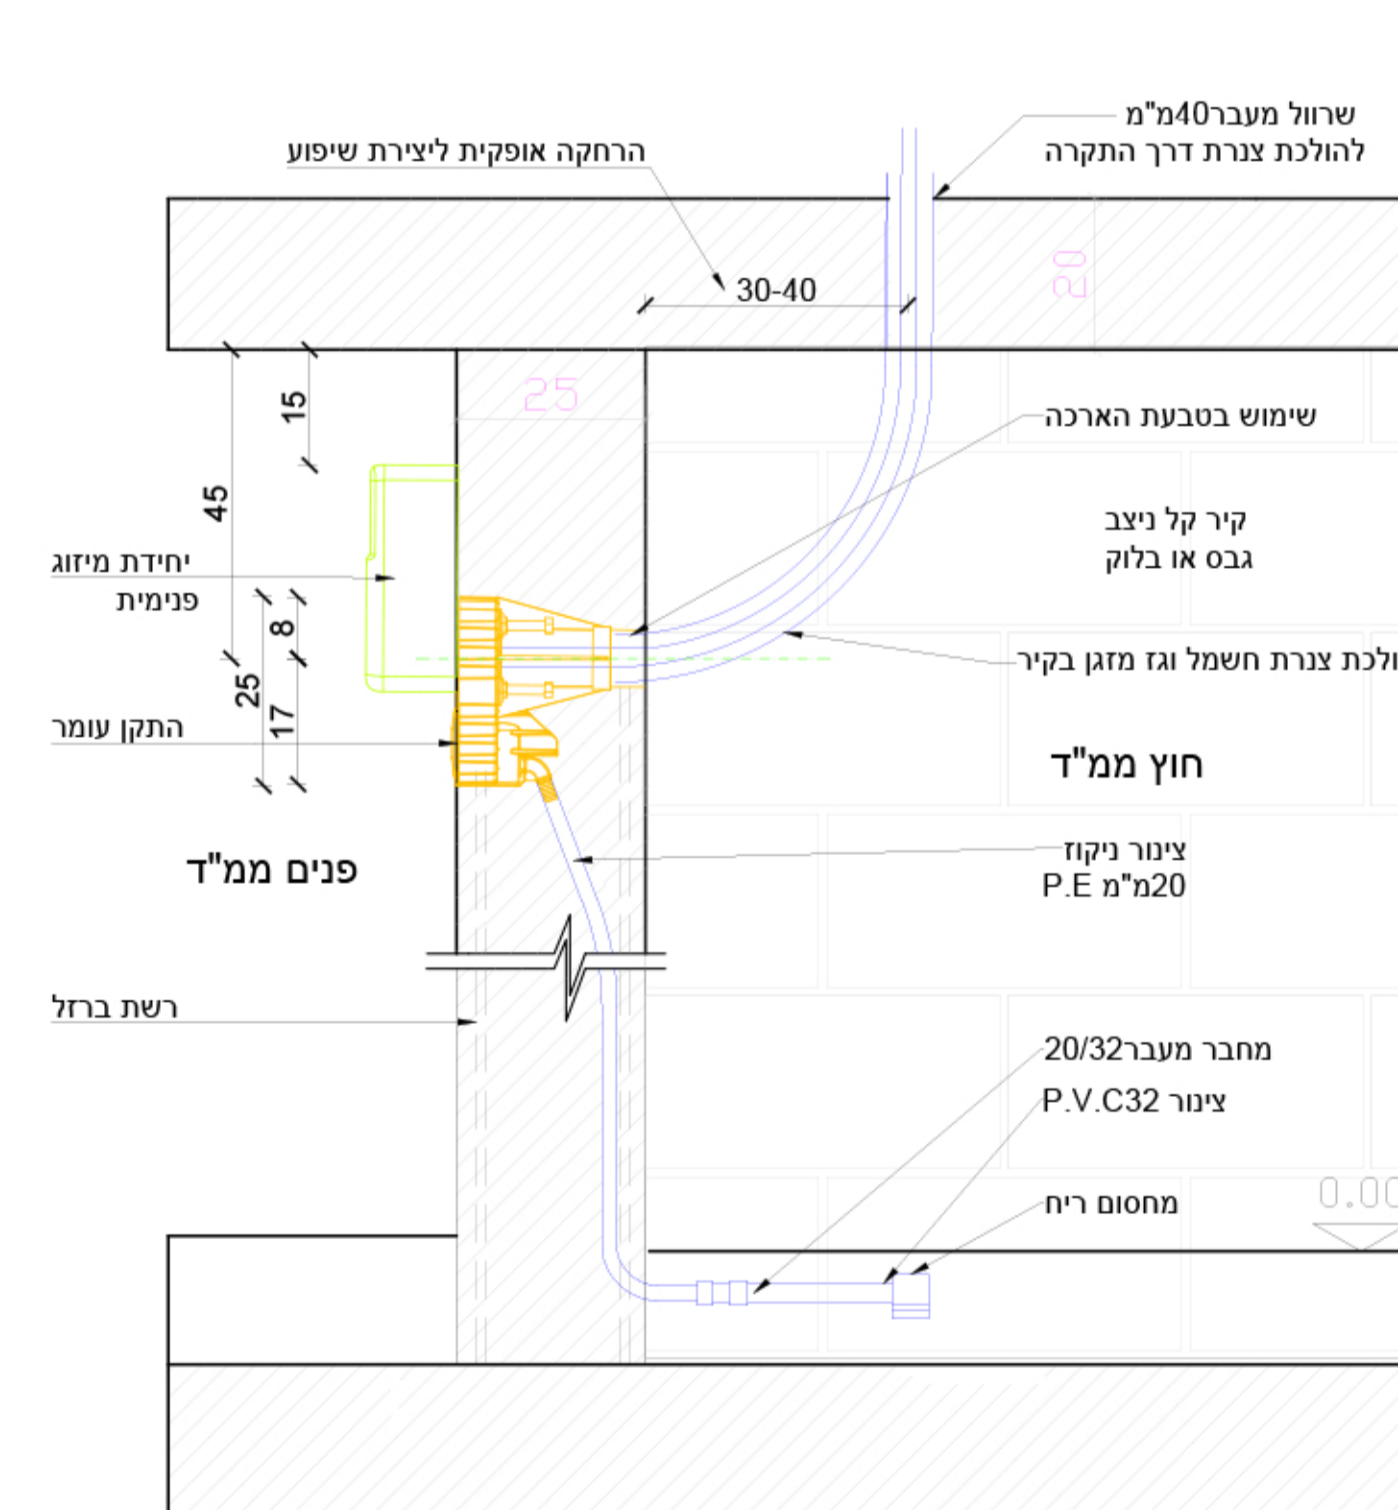


קב"מ 1:10

הולכת צנרת מזגן בקיר בלוק ניצב  
לכיוון הרצפה  
קיר בטון 25 ס"מ  
חתך צד

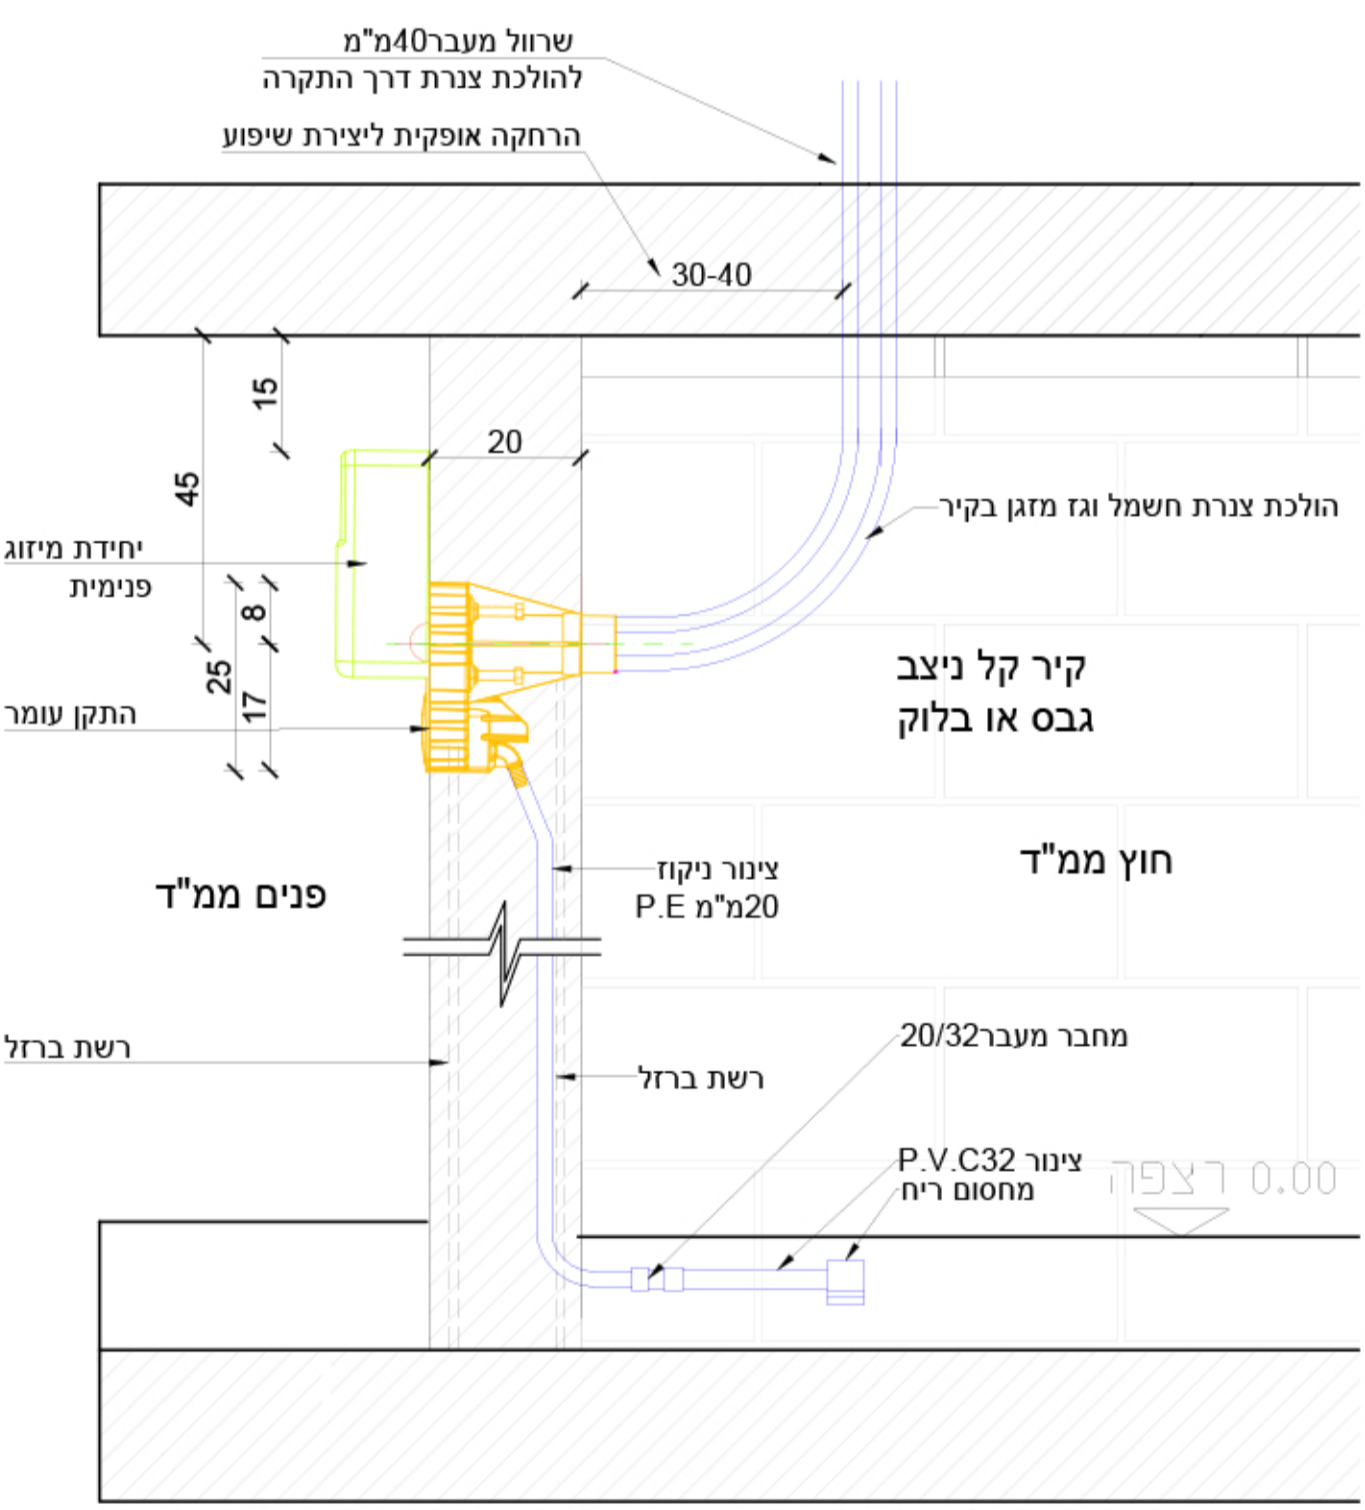


קב"מ 1:10

הולכת צנרת מזגן בקיר בלוק ניצב  
לכיוון הרצפה  
קיר בטון 30 ס"מ  
חתך צד

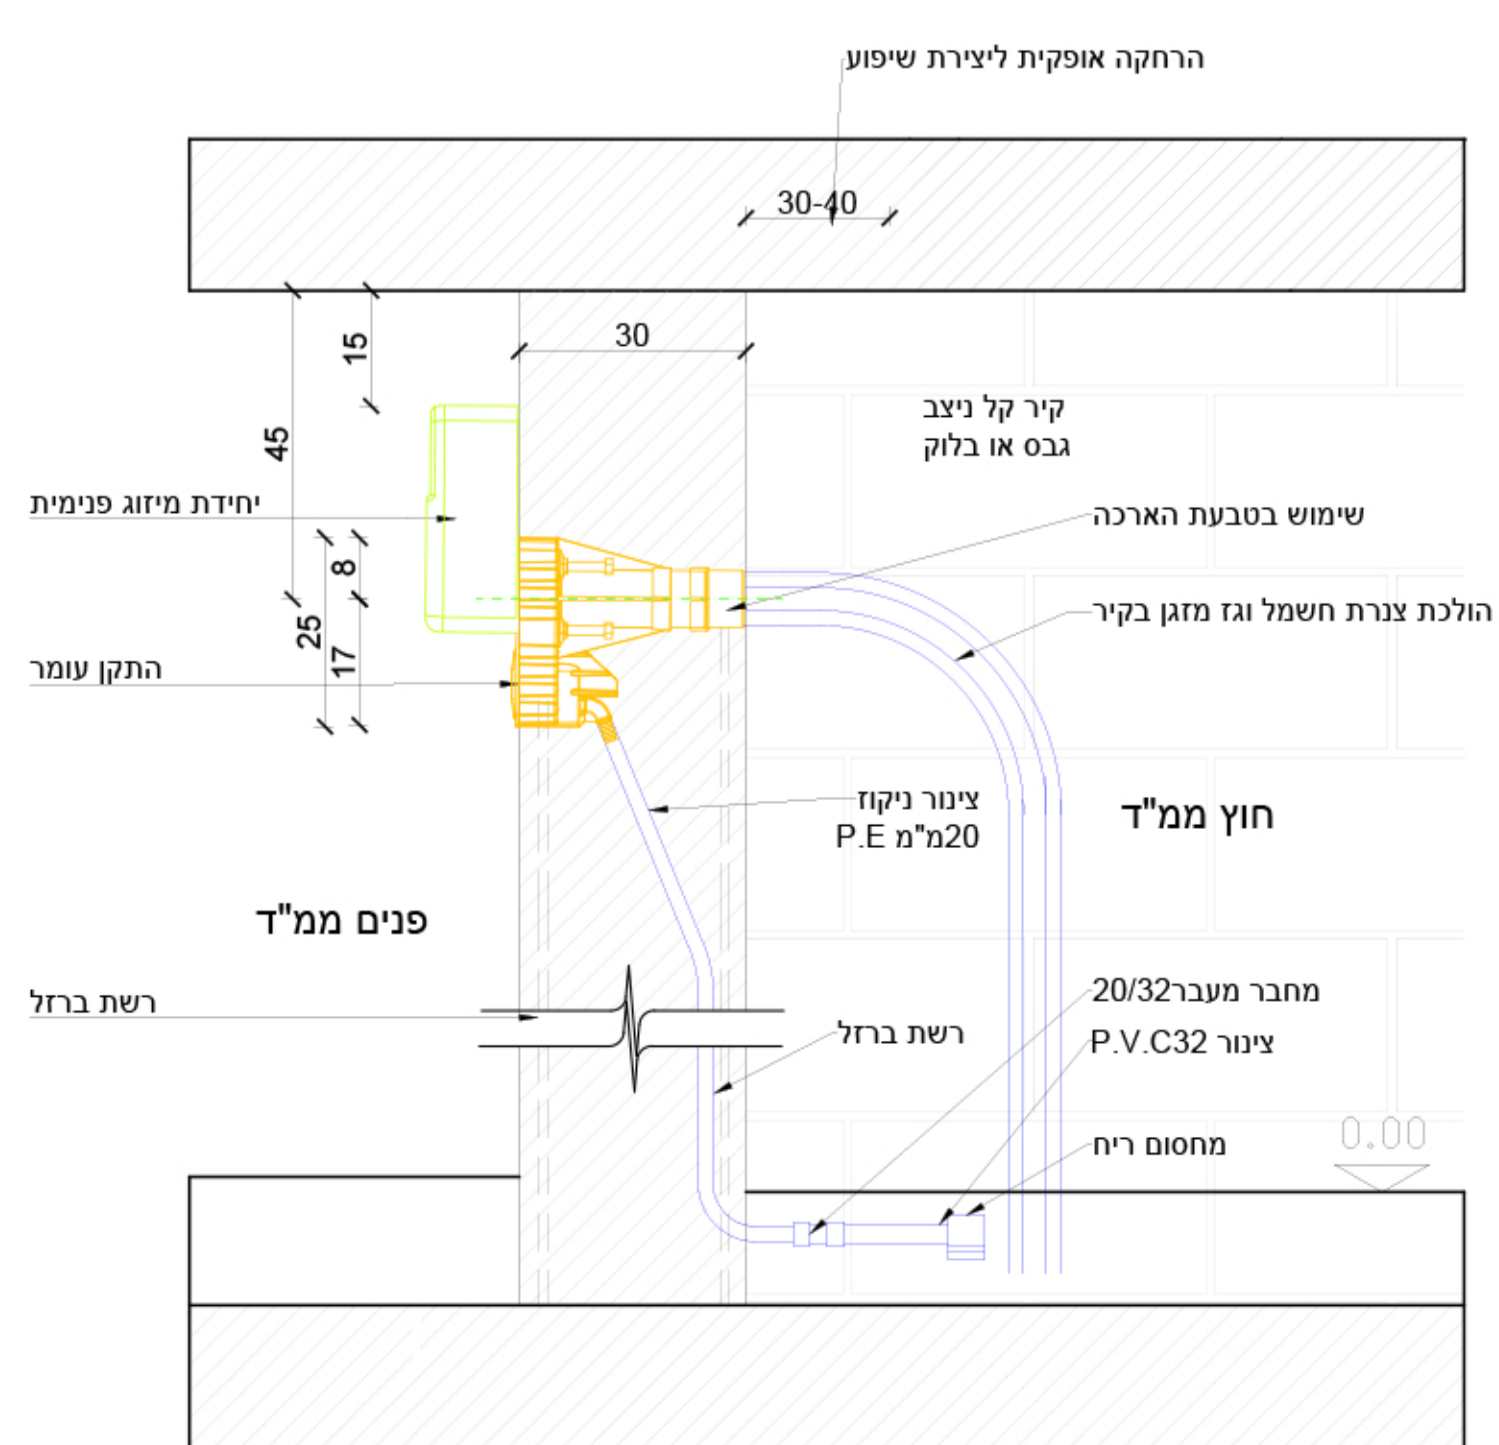


קב"מ 1:10

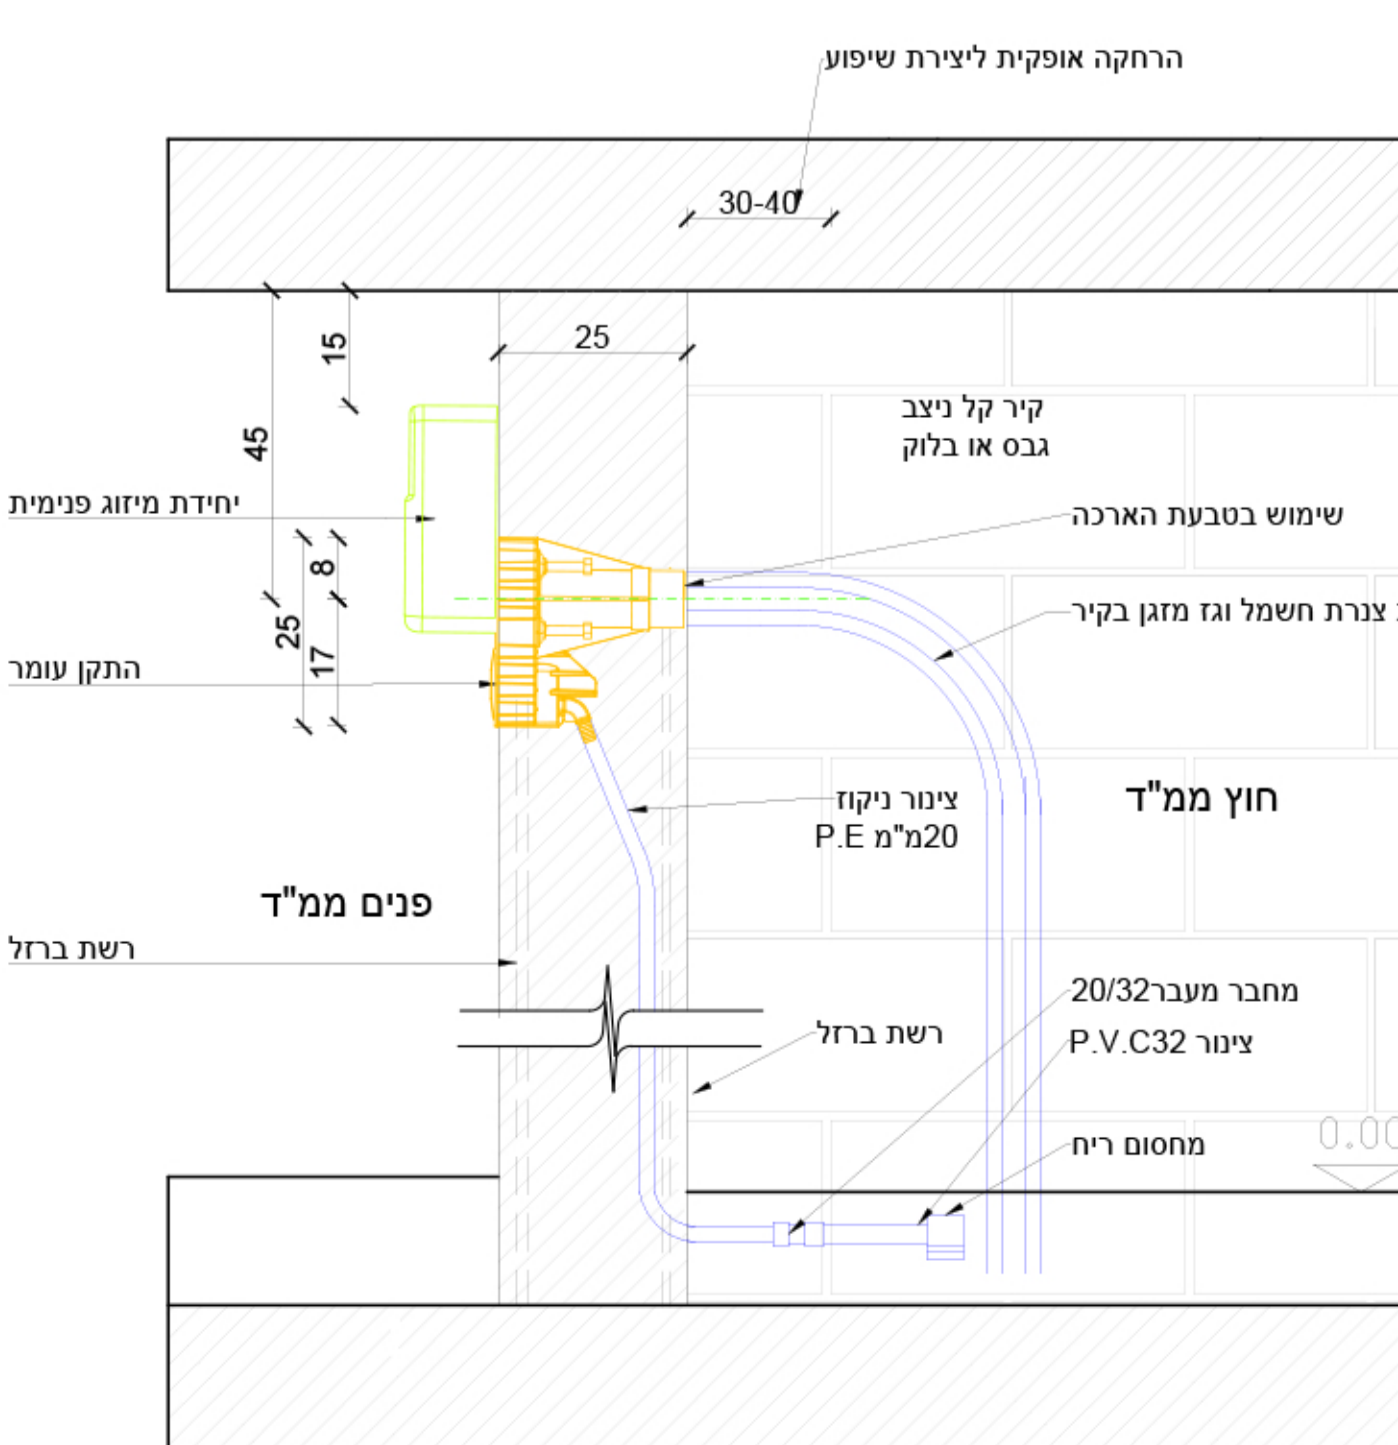

קב"מ 1:10

הולכת צנרת מזגן בקיר בלוק ניצב  
לכיוון הרצפה  
קיר בטון 20 ס"מ  
חתך צד

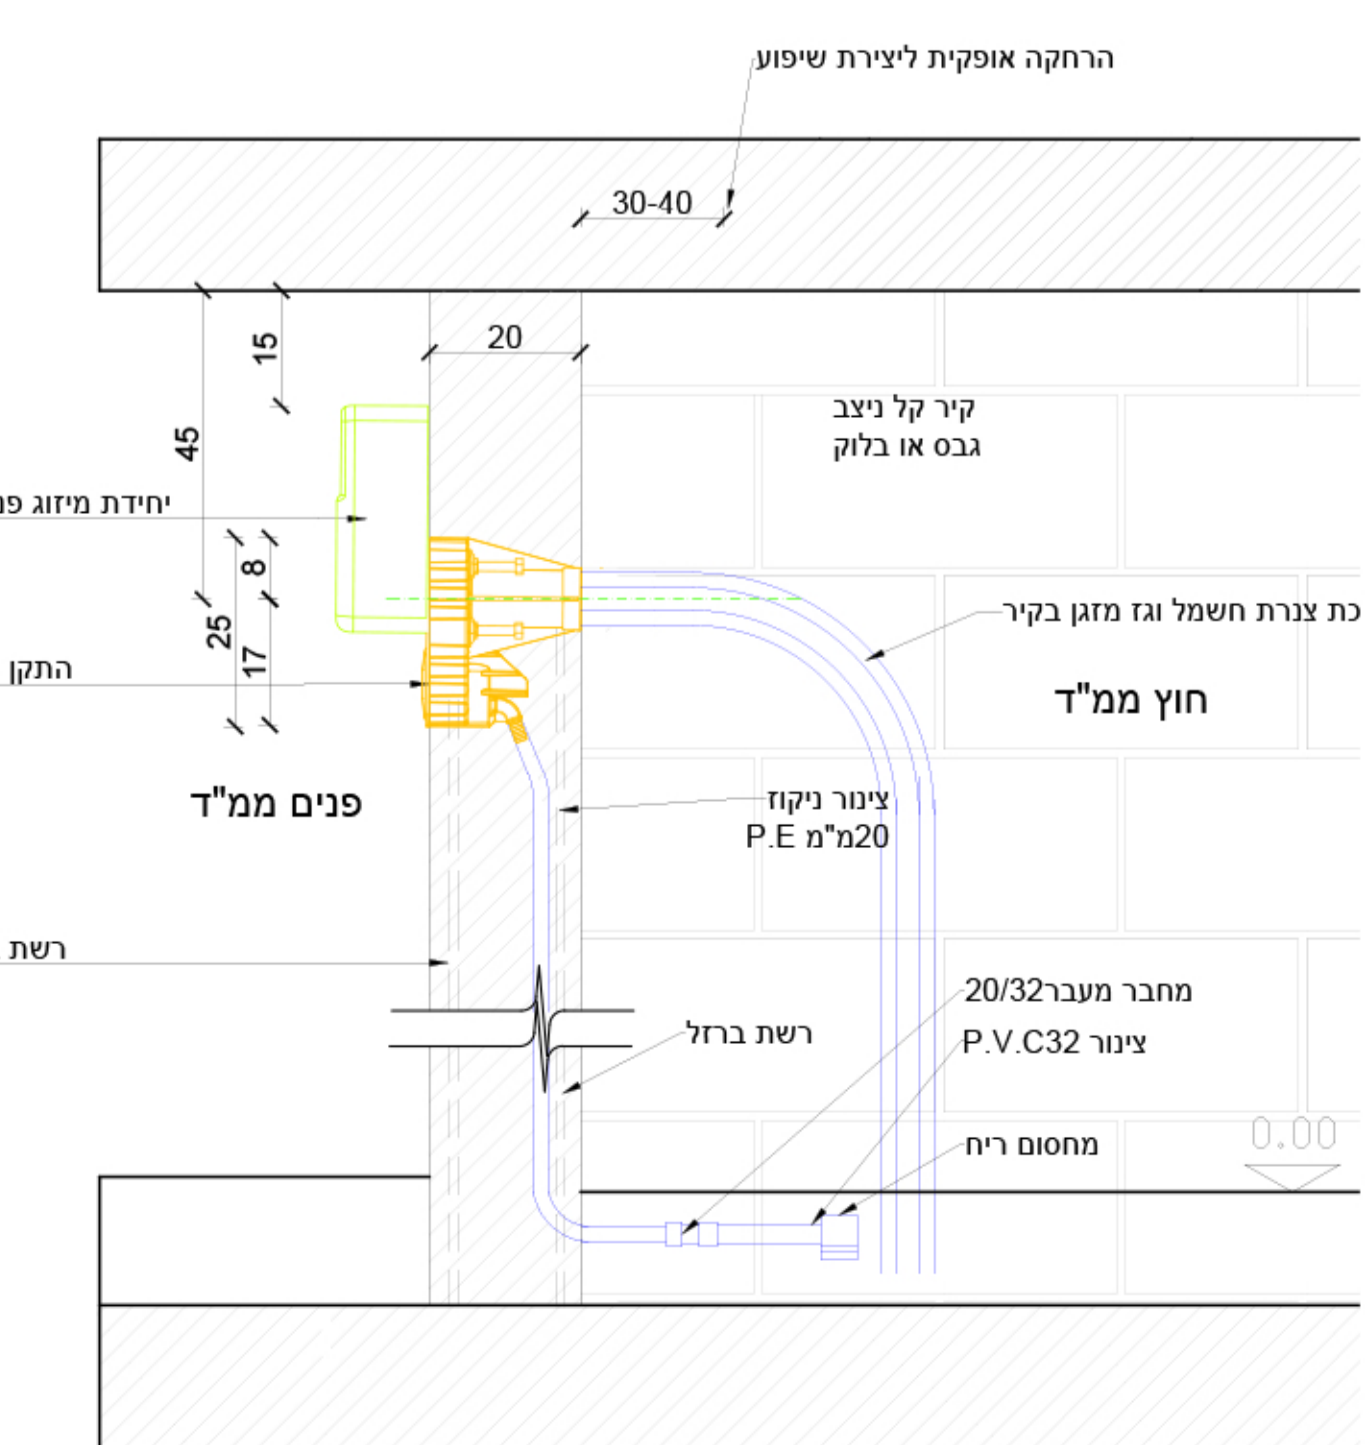

קב"מ 1:10