* עם צינור 4″
* החל מגובה תקרה של 2.80 מ׳

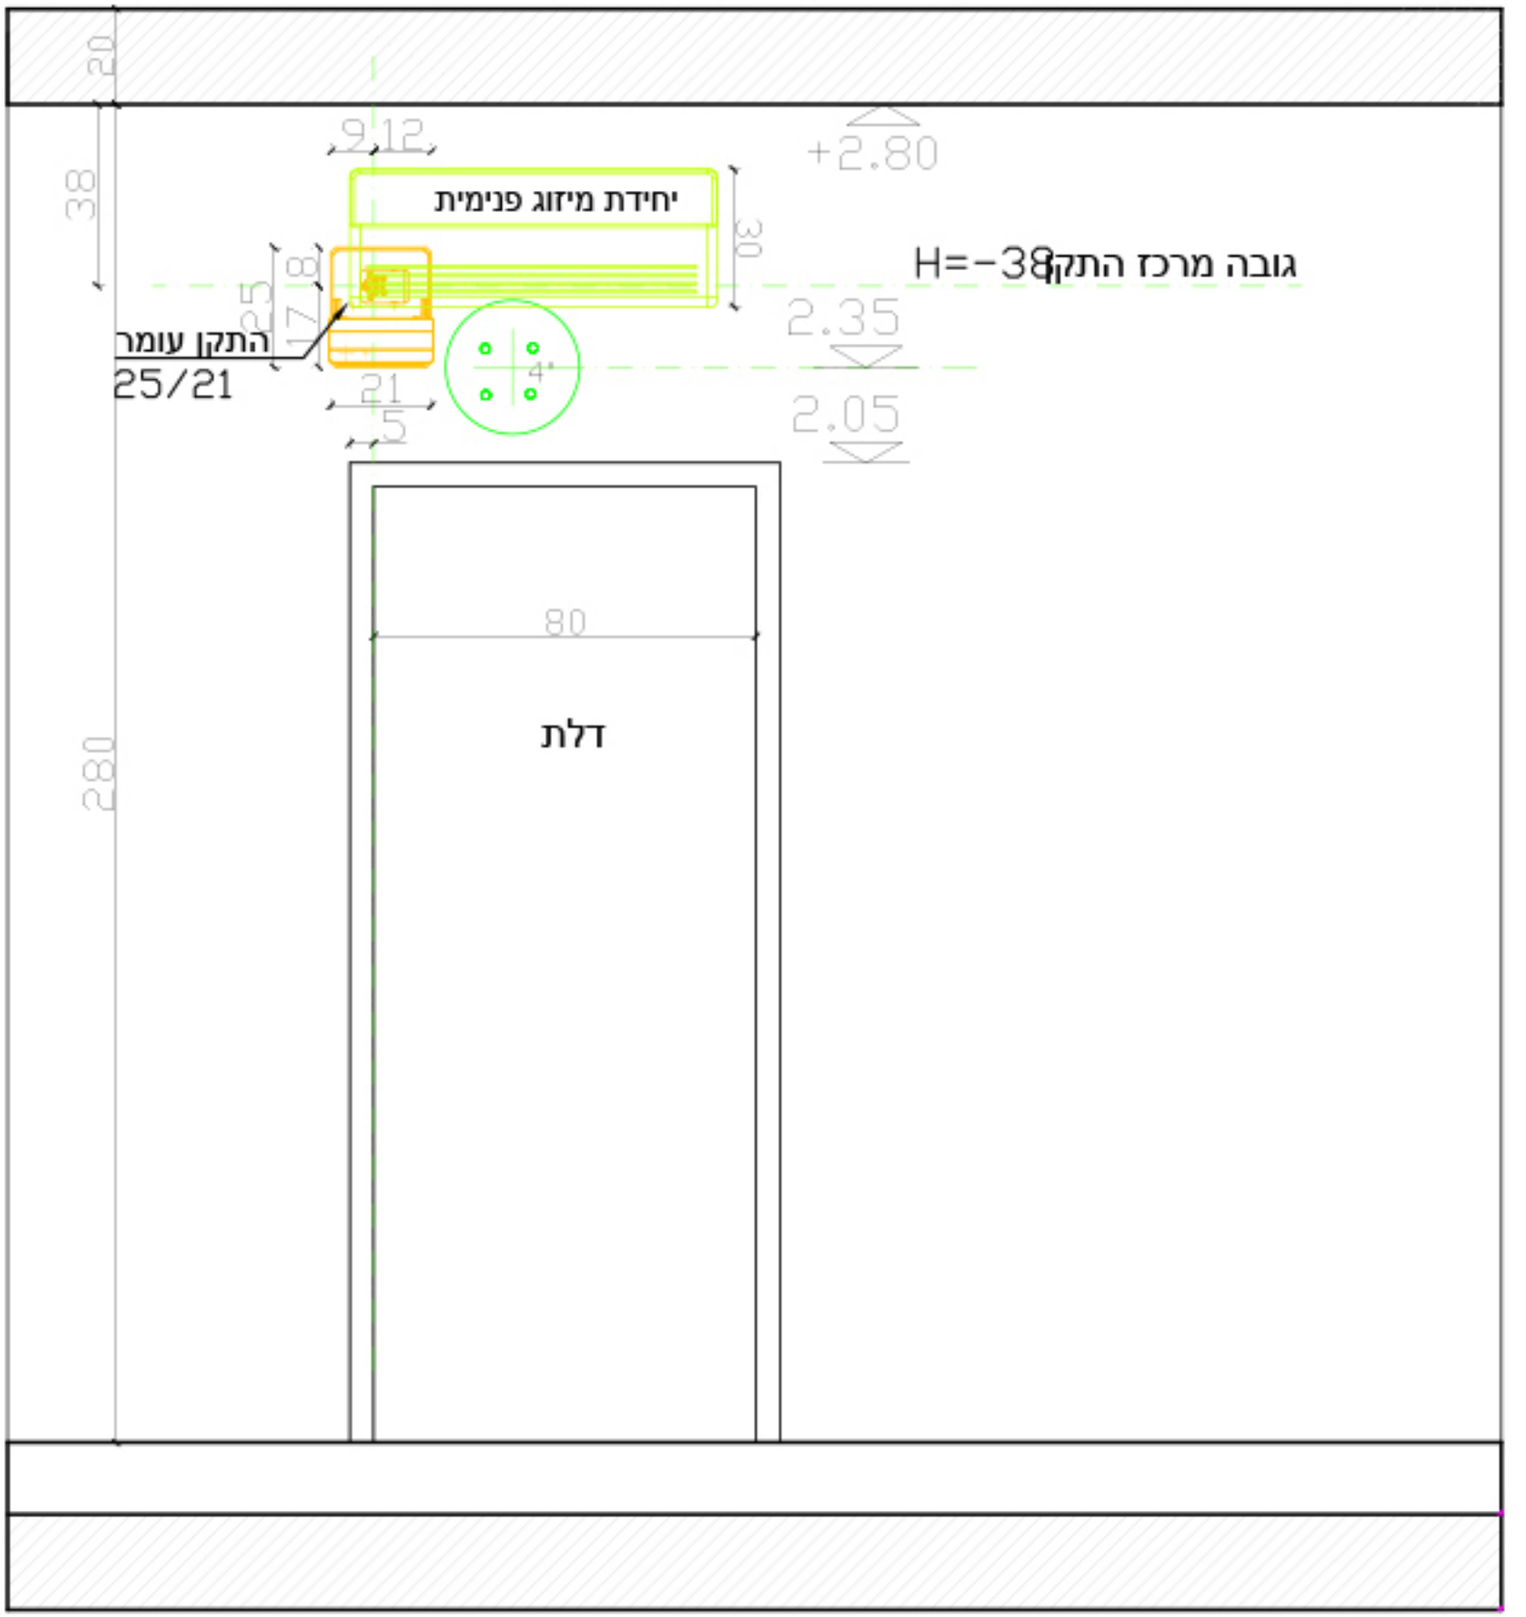

קנ"מ1:20

שרטוטים אלה הם תחת זכויות יוצרים
השימוש בהם מיועד ליישום התקן עומר
בתוכניות אדריכליות בלבד
עומר מיזוג ממ׳ד בע׳מ