


מבט חזיתי

✱ עם צינורות 8" ו 4"


✱ החל מגובה תקרה של 2.95 מ'

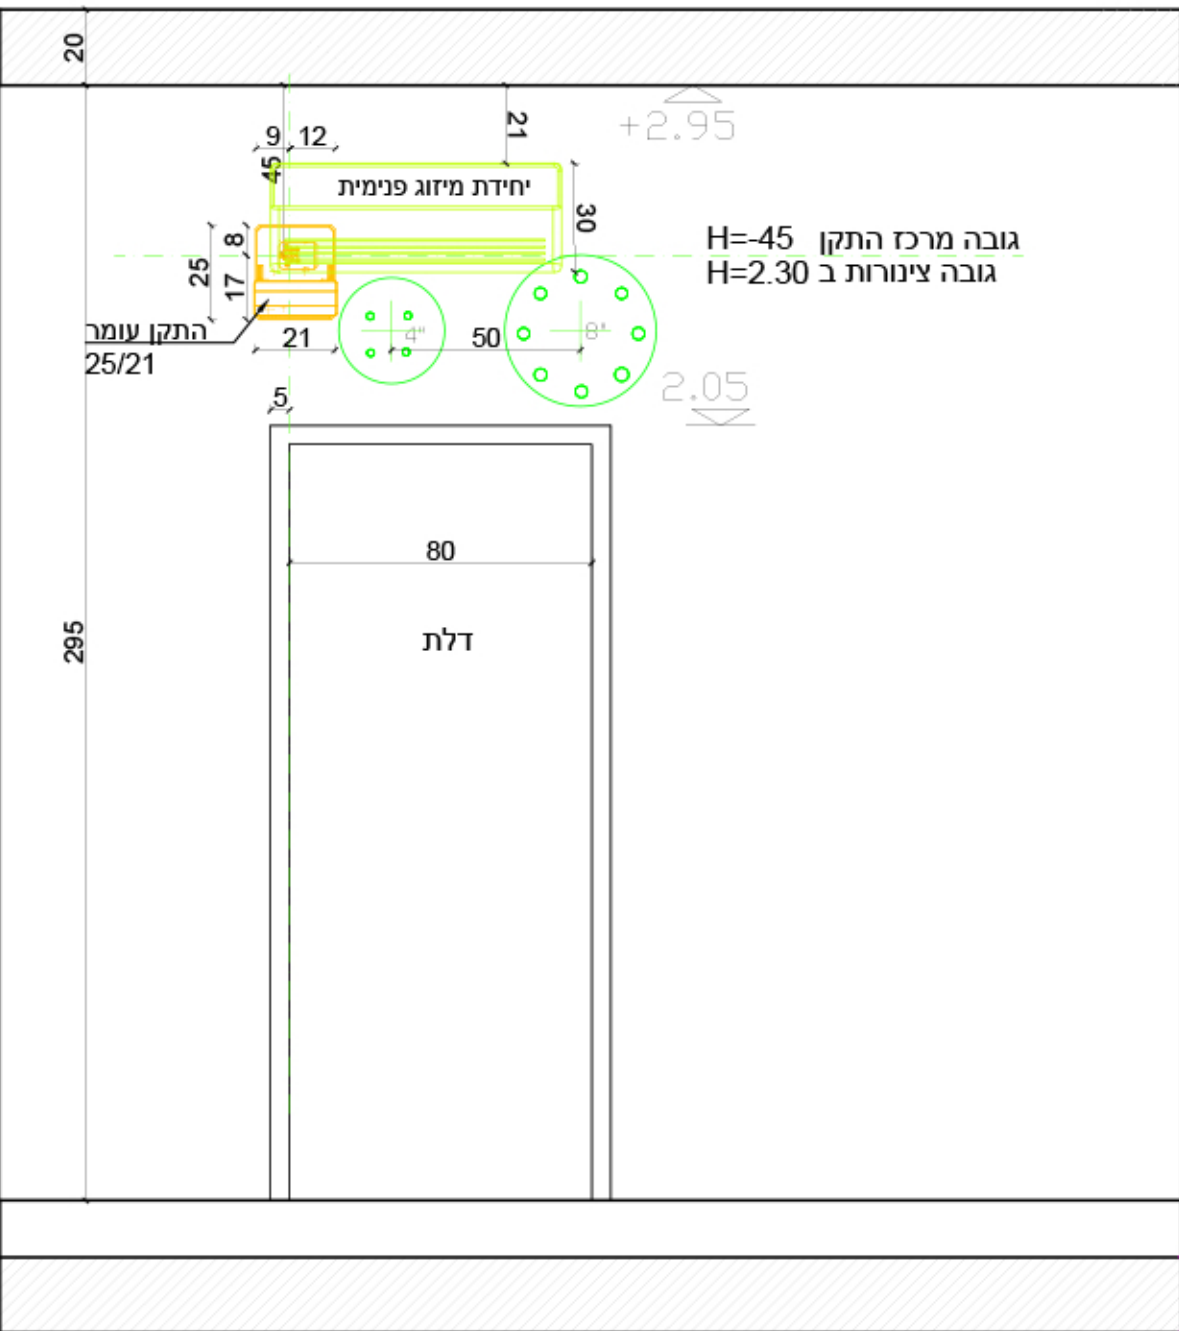

קב"מ 1:20


✱ עם צינור 4"

✱ החל מגובה תקרה של 2.80 מ'

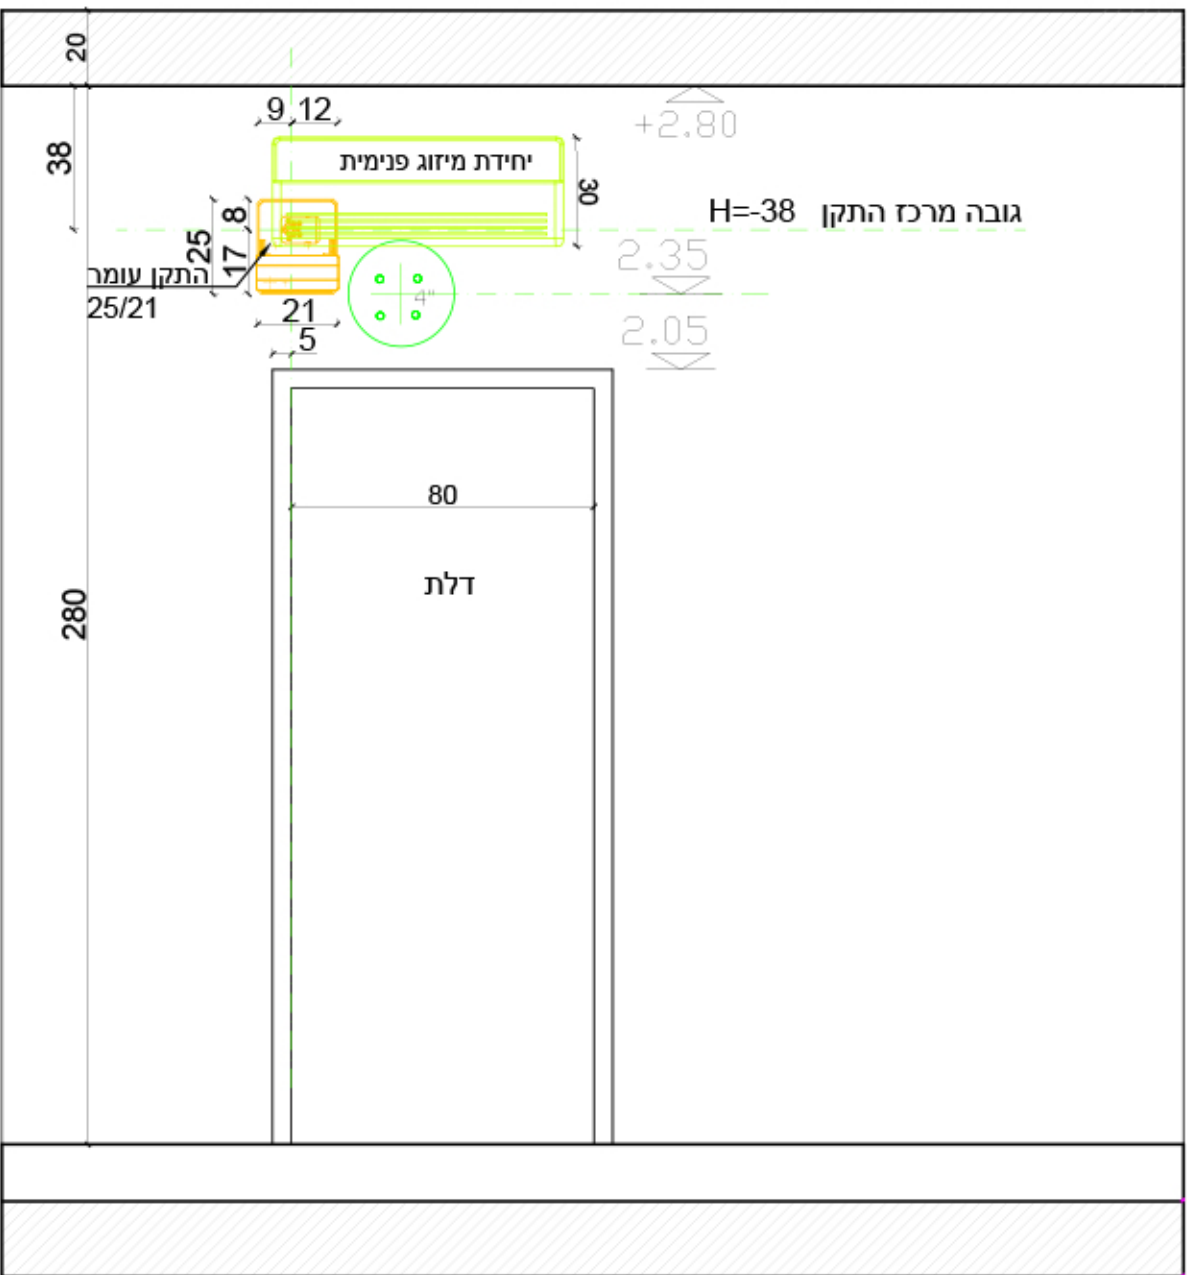


קב"מ 1:20

✱ ללא צינורות אוורור

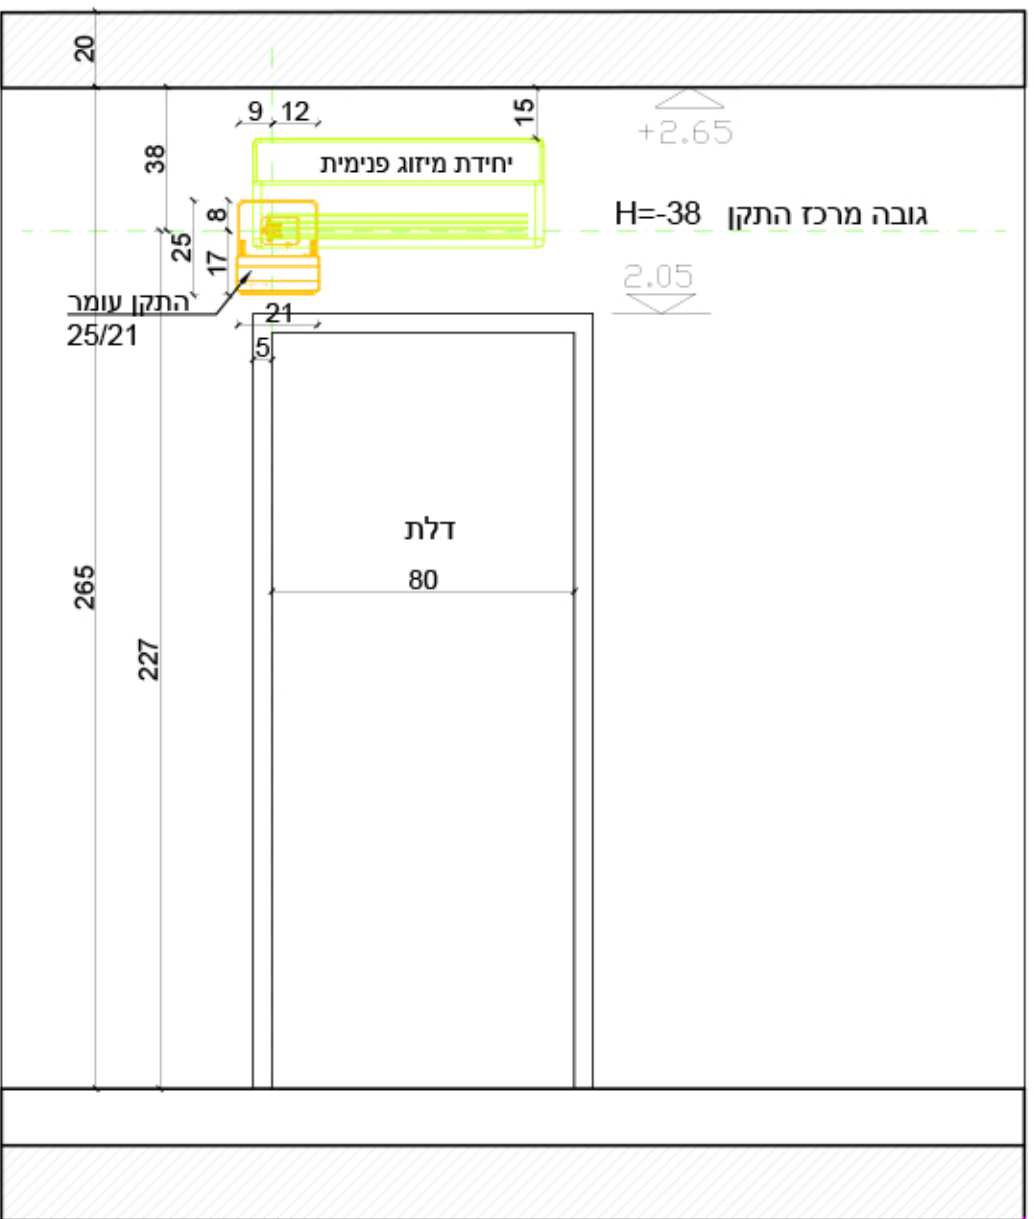

קב"מ 1:20

✱ עם צינור 8" בלבד

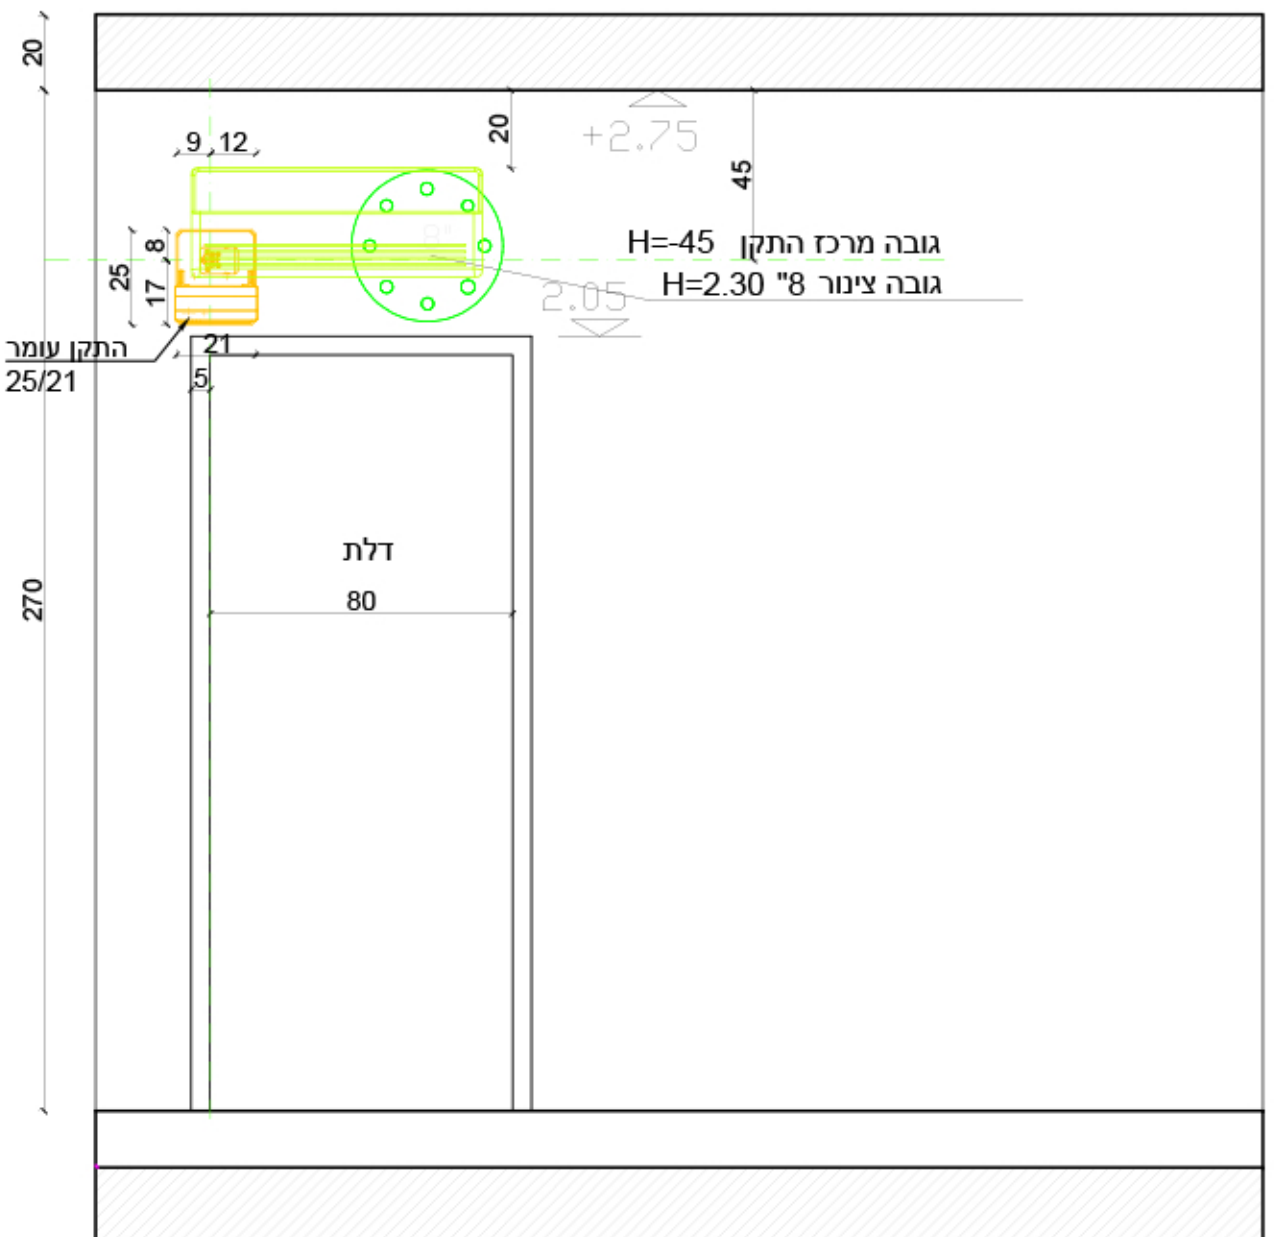


קב"מ 1:20

מיקום התקן עומר מעל דלת ממד

קיר ניצב סמוך -מקרה פרטי

קיר פנימי ניצב משמאל לדלת הממד -מבט פנים

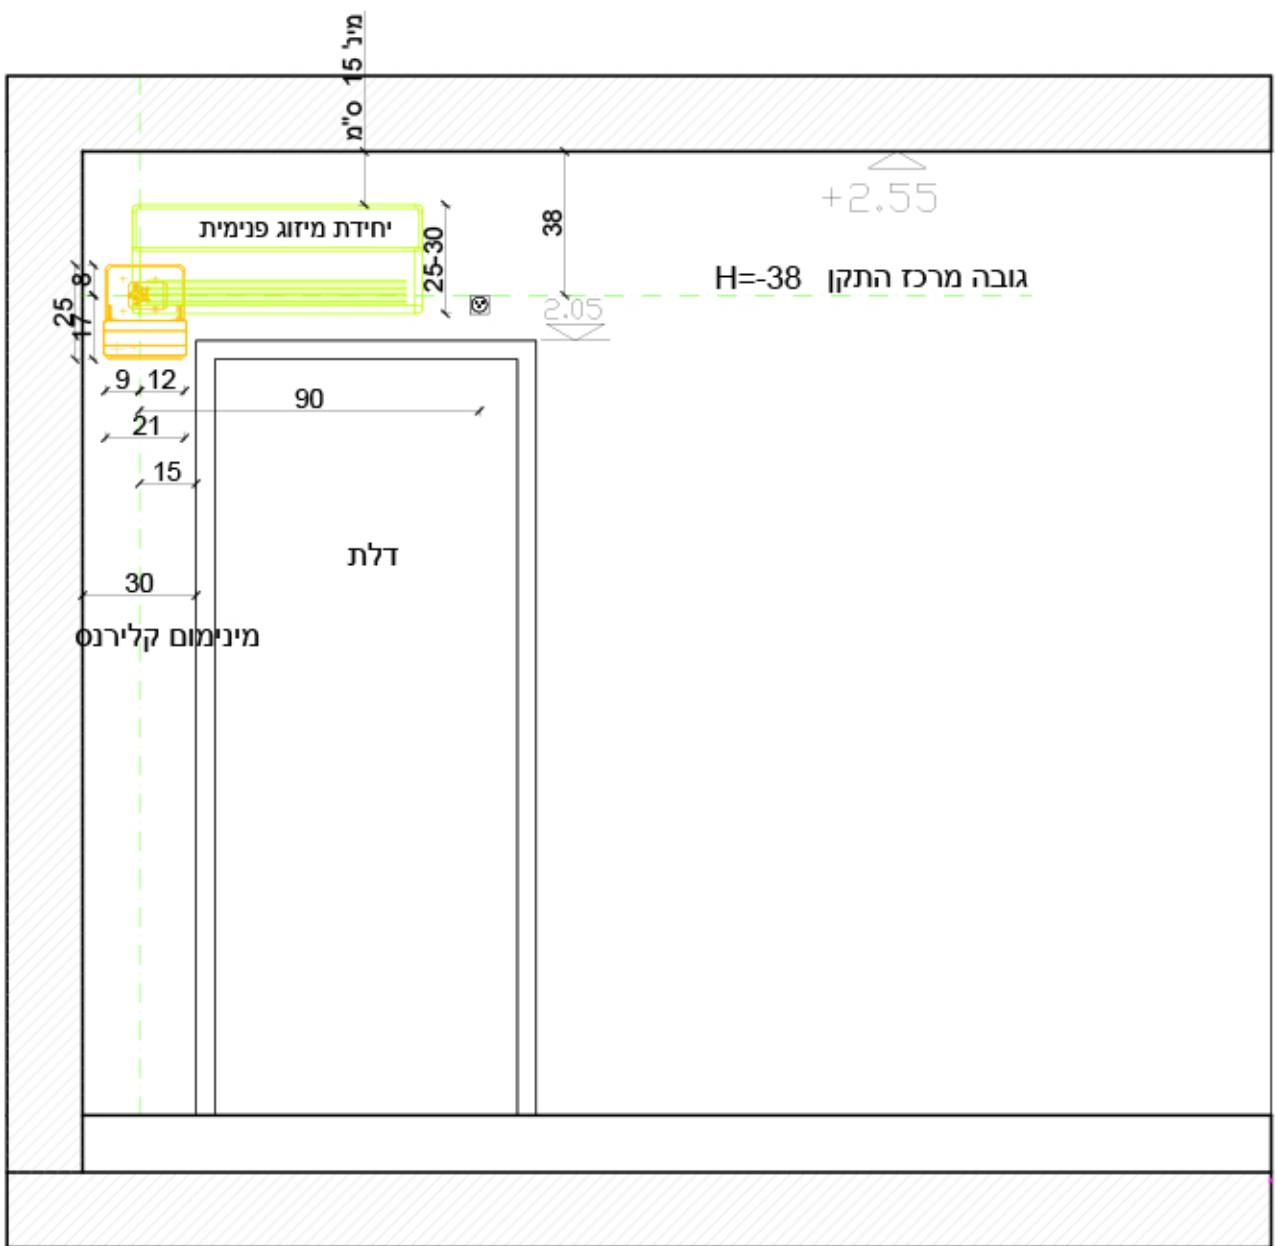

קב"מ 1:20


הערות:
בהתאם להוראות יצרן המזגנים
נקודת החשמל תותקן במרחק מינימאלי של
מרכז עומר מהווה נקודת ייחוס

התקן עומר מעל דלת ממד

חתך צד

עיבוי הקיר והמשקוף ל 25 ס"מ

והולכת הצנרת בתעלה שקועה בבטון לכיוון התקרה

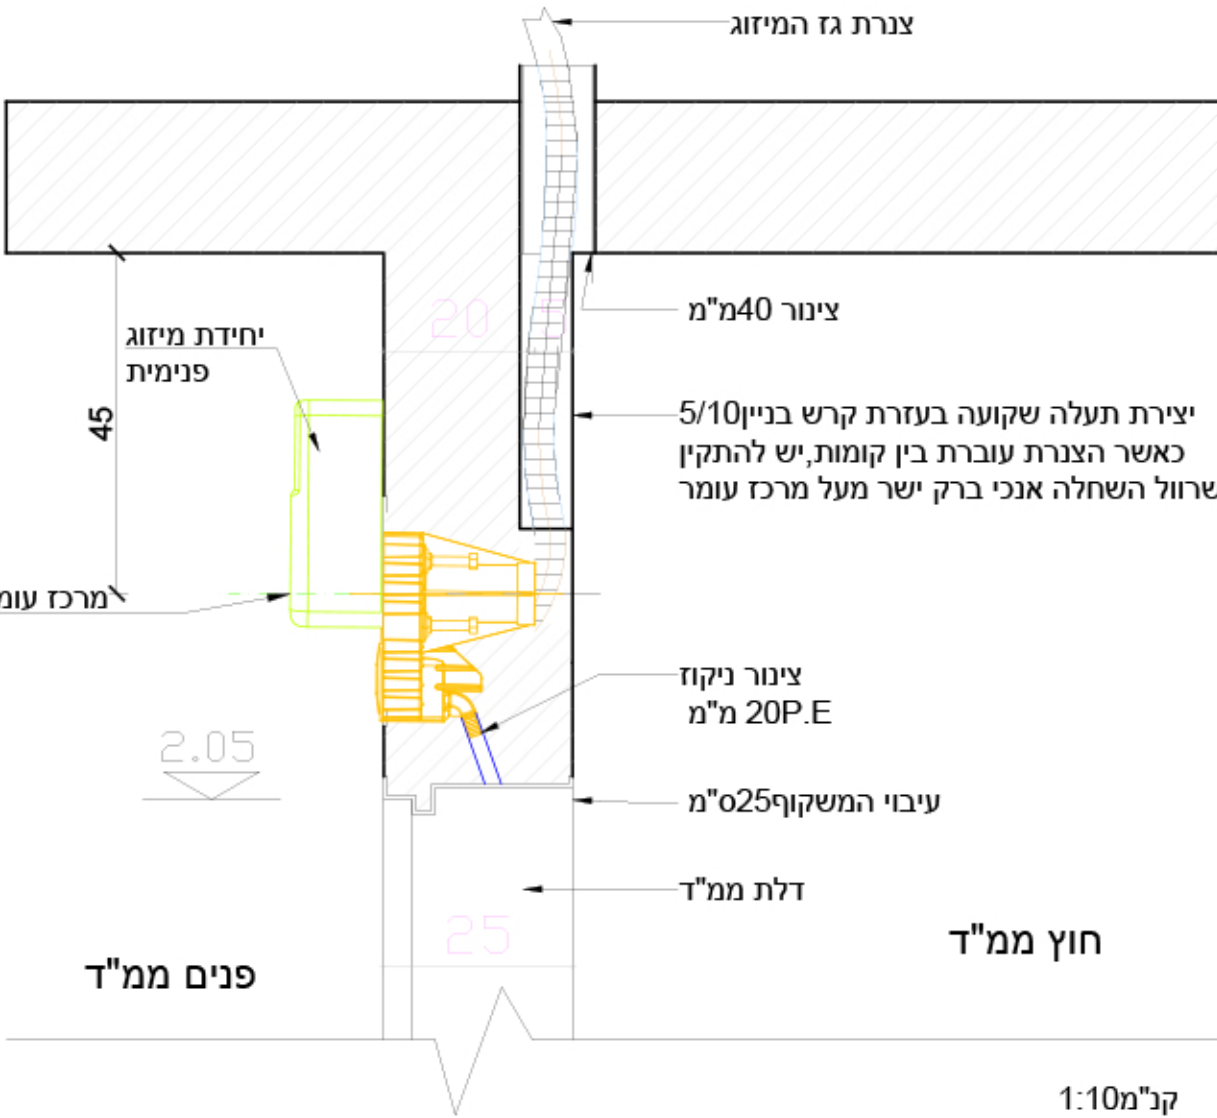


קב"מ 1:10

עיבוי הקיר והמשקוף ל 25 ס"מ


והולכת הצנרת בתעלה שקועה

בבטון לכיוון הנמכת תקרה

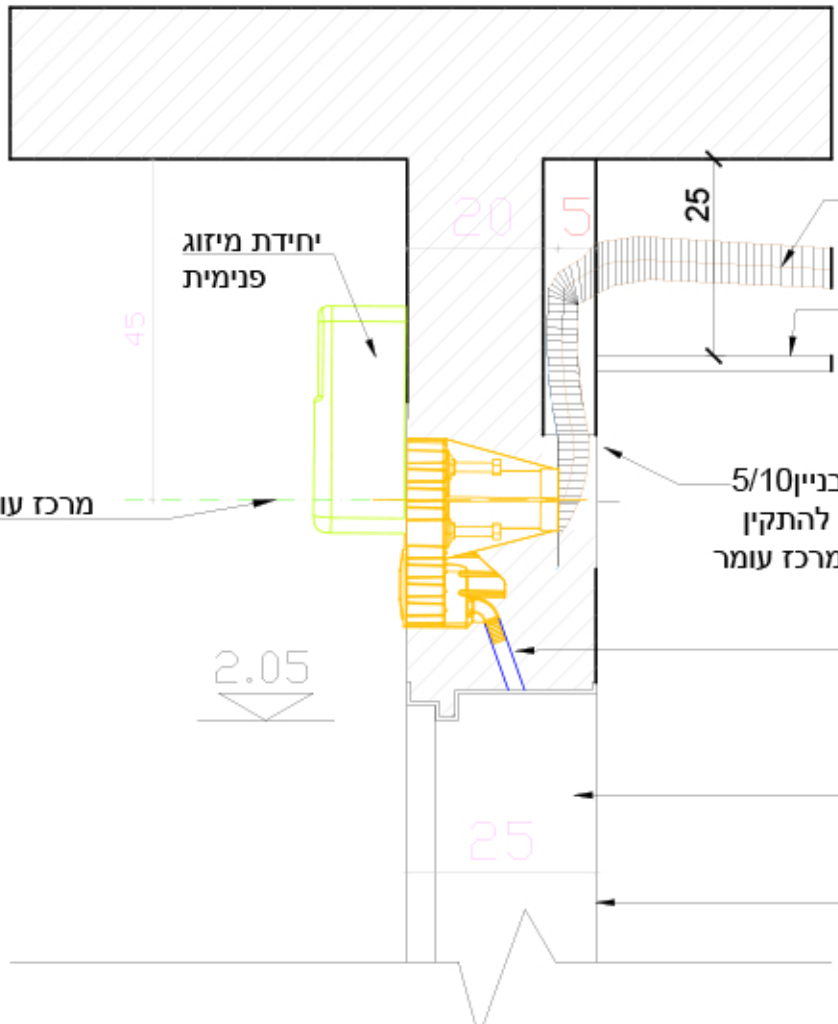

קב"מ 1:10


הולכת הצנרת ישירות להנמכת תקרה

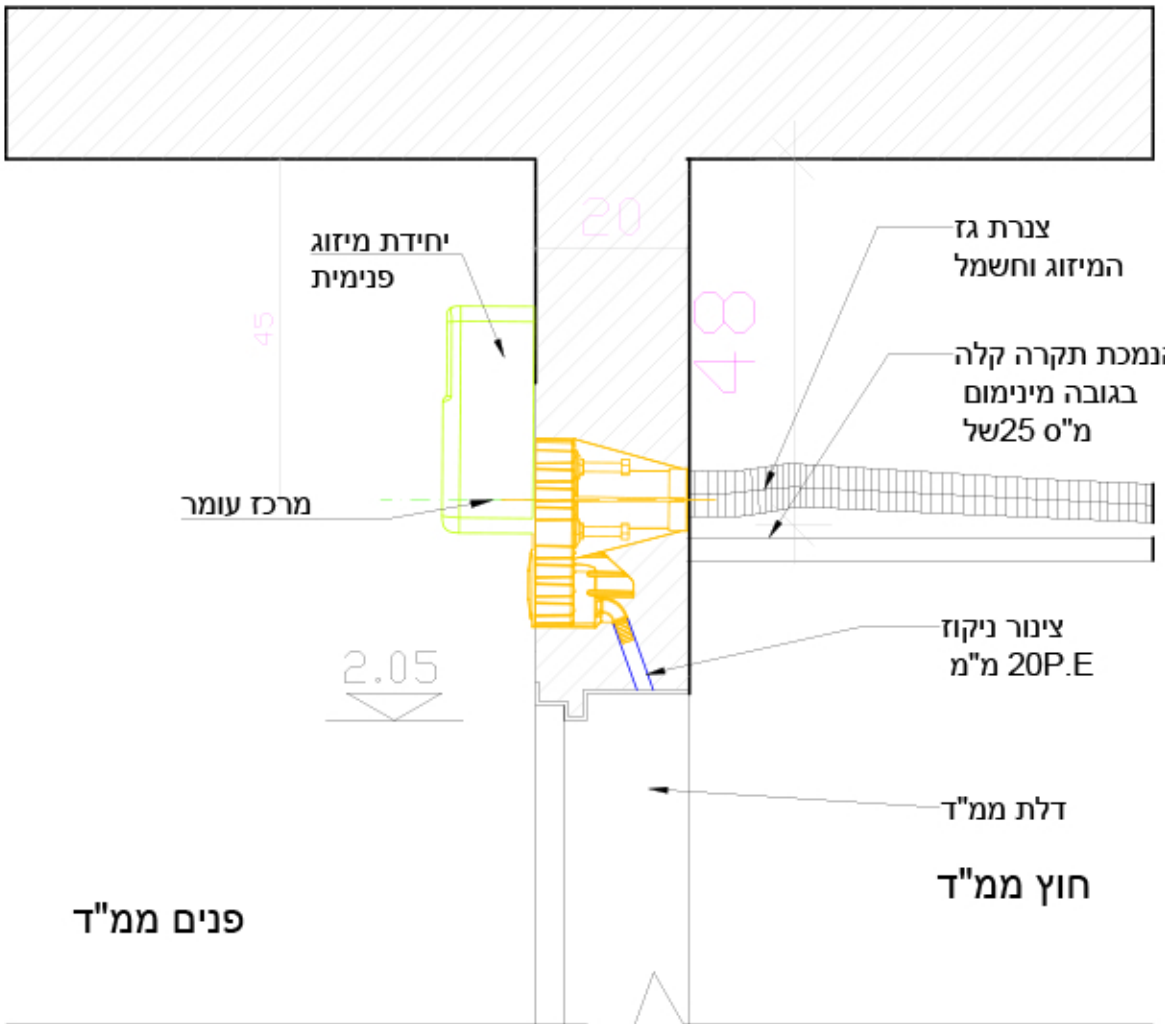

קב"מ 1:10


הולכת הצנרת לכיוון התקרה

וחיפוי באמצעות גבס

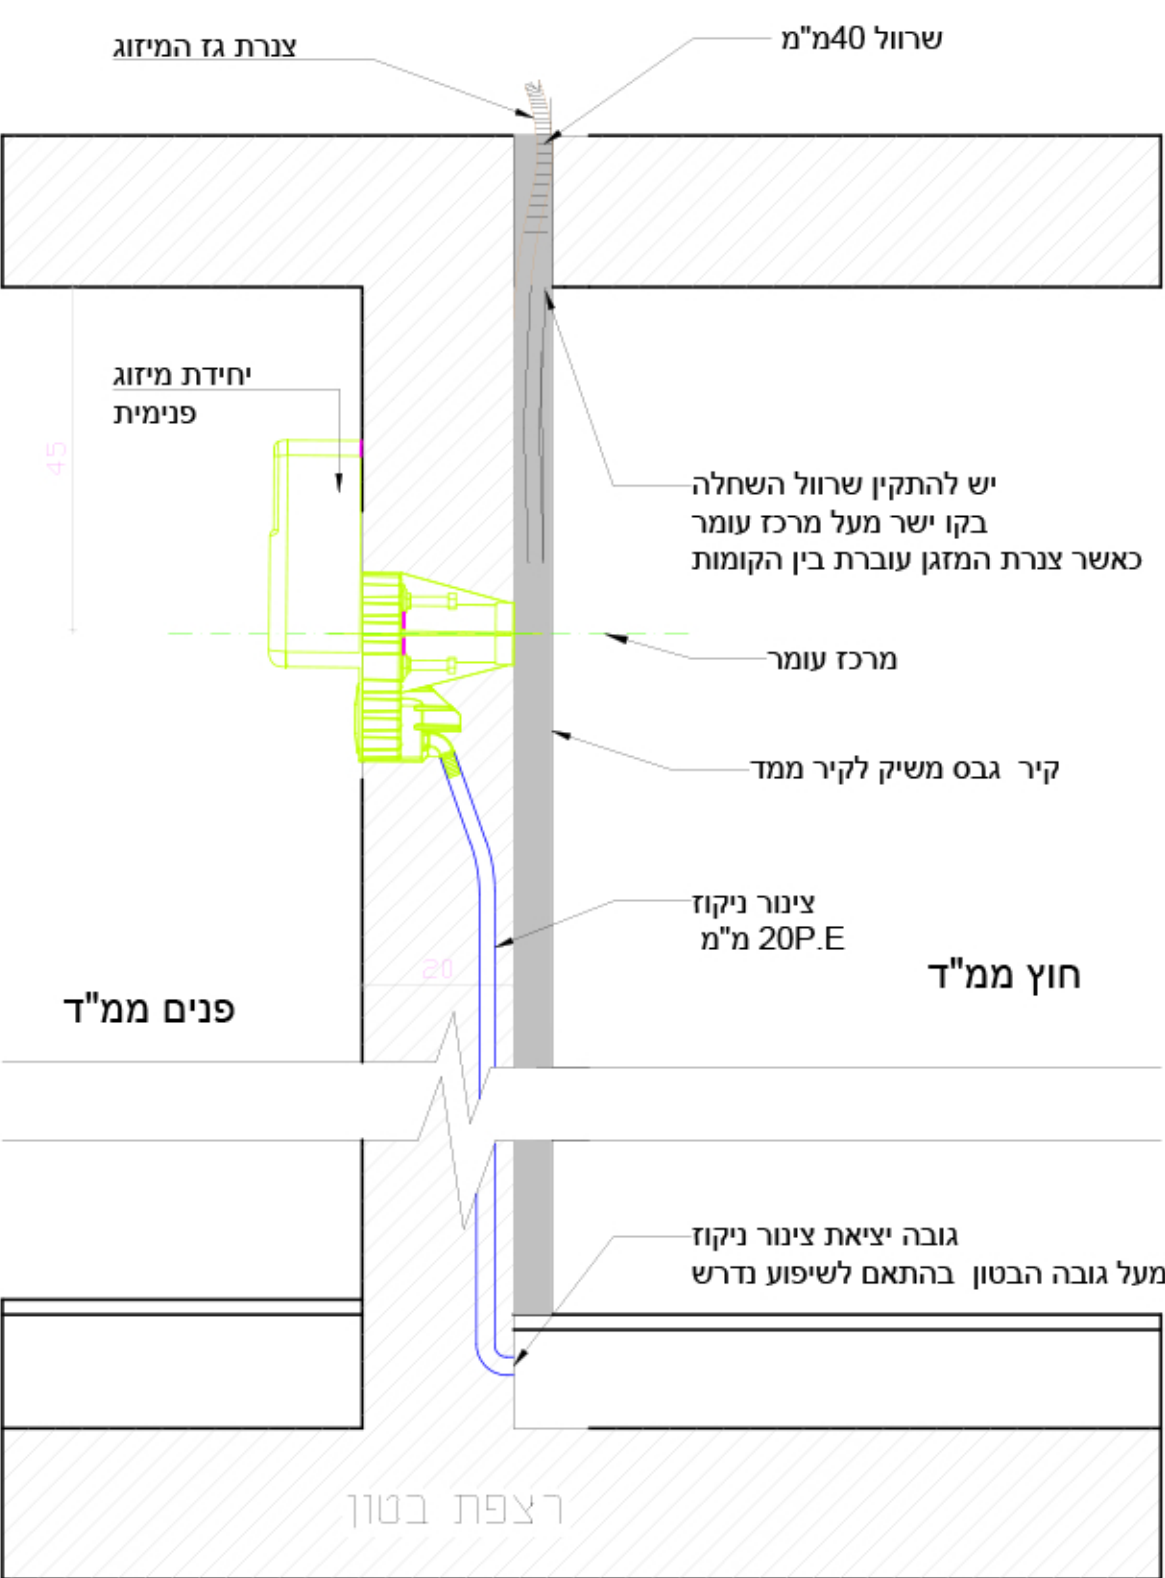

קב"מ 1:10

הולכת הצנרת לכיוון התקרה לקרניז גבס

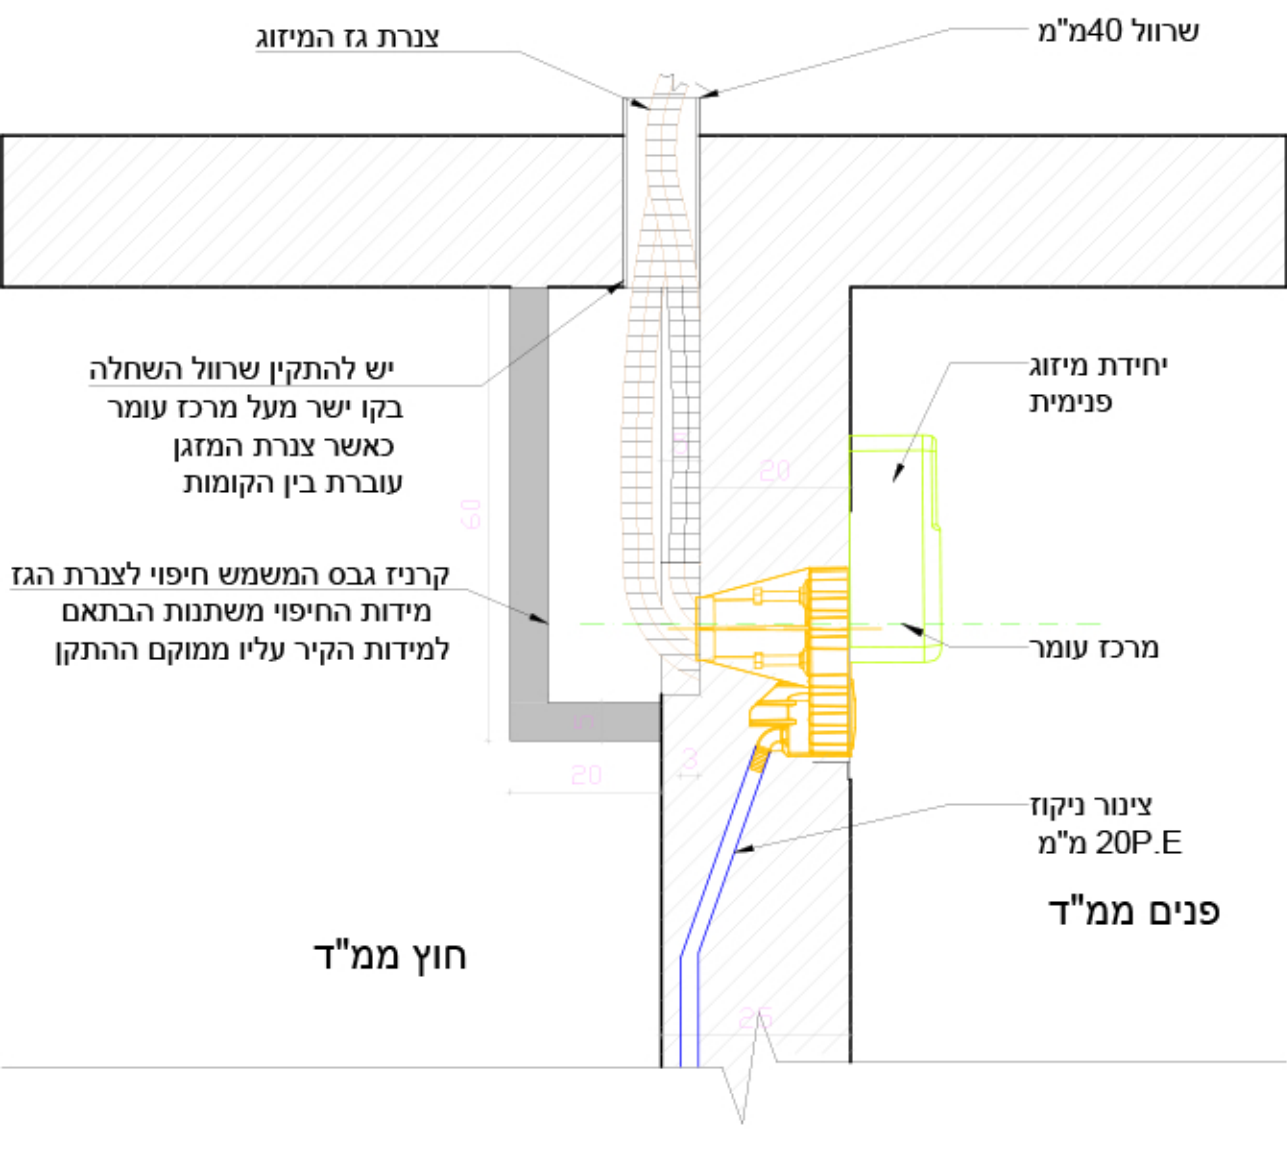

קב"מ 1:10